


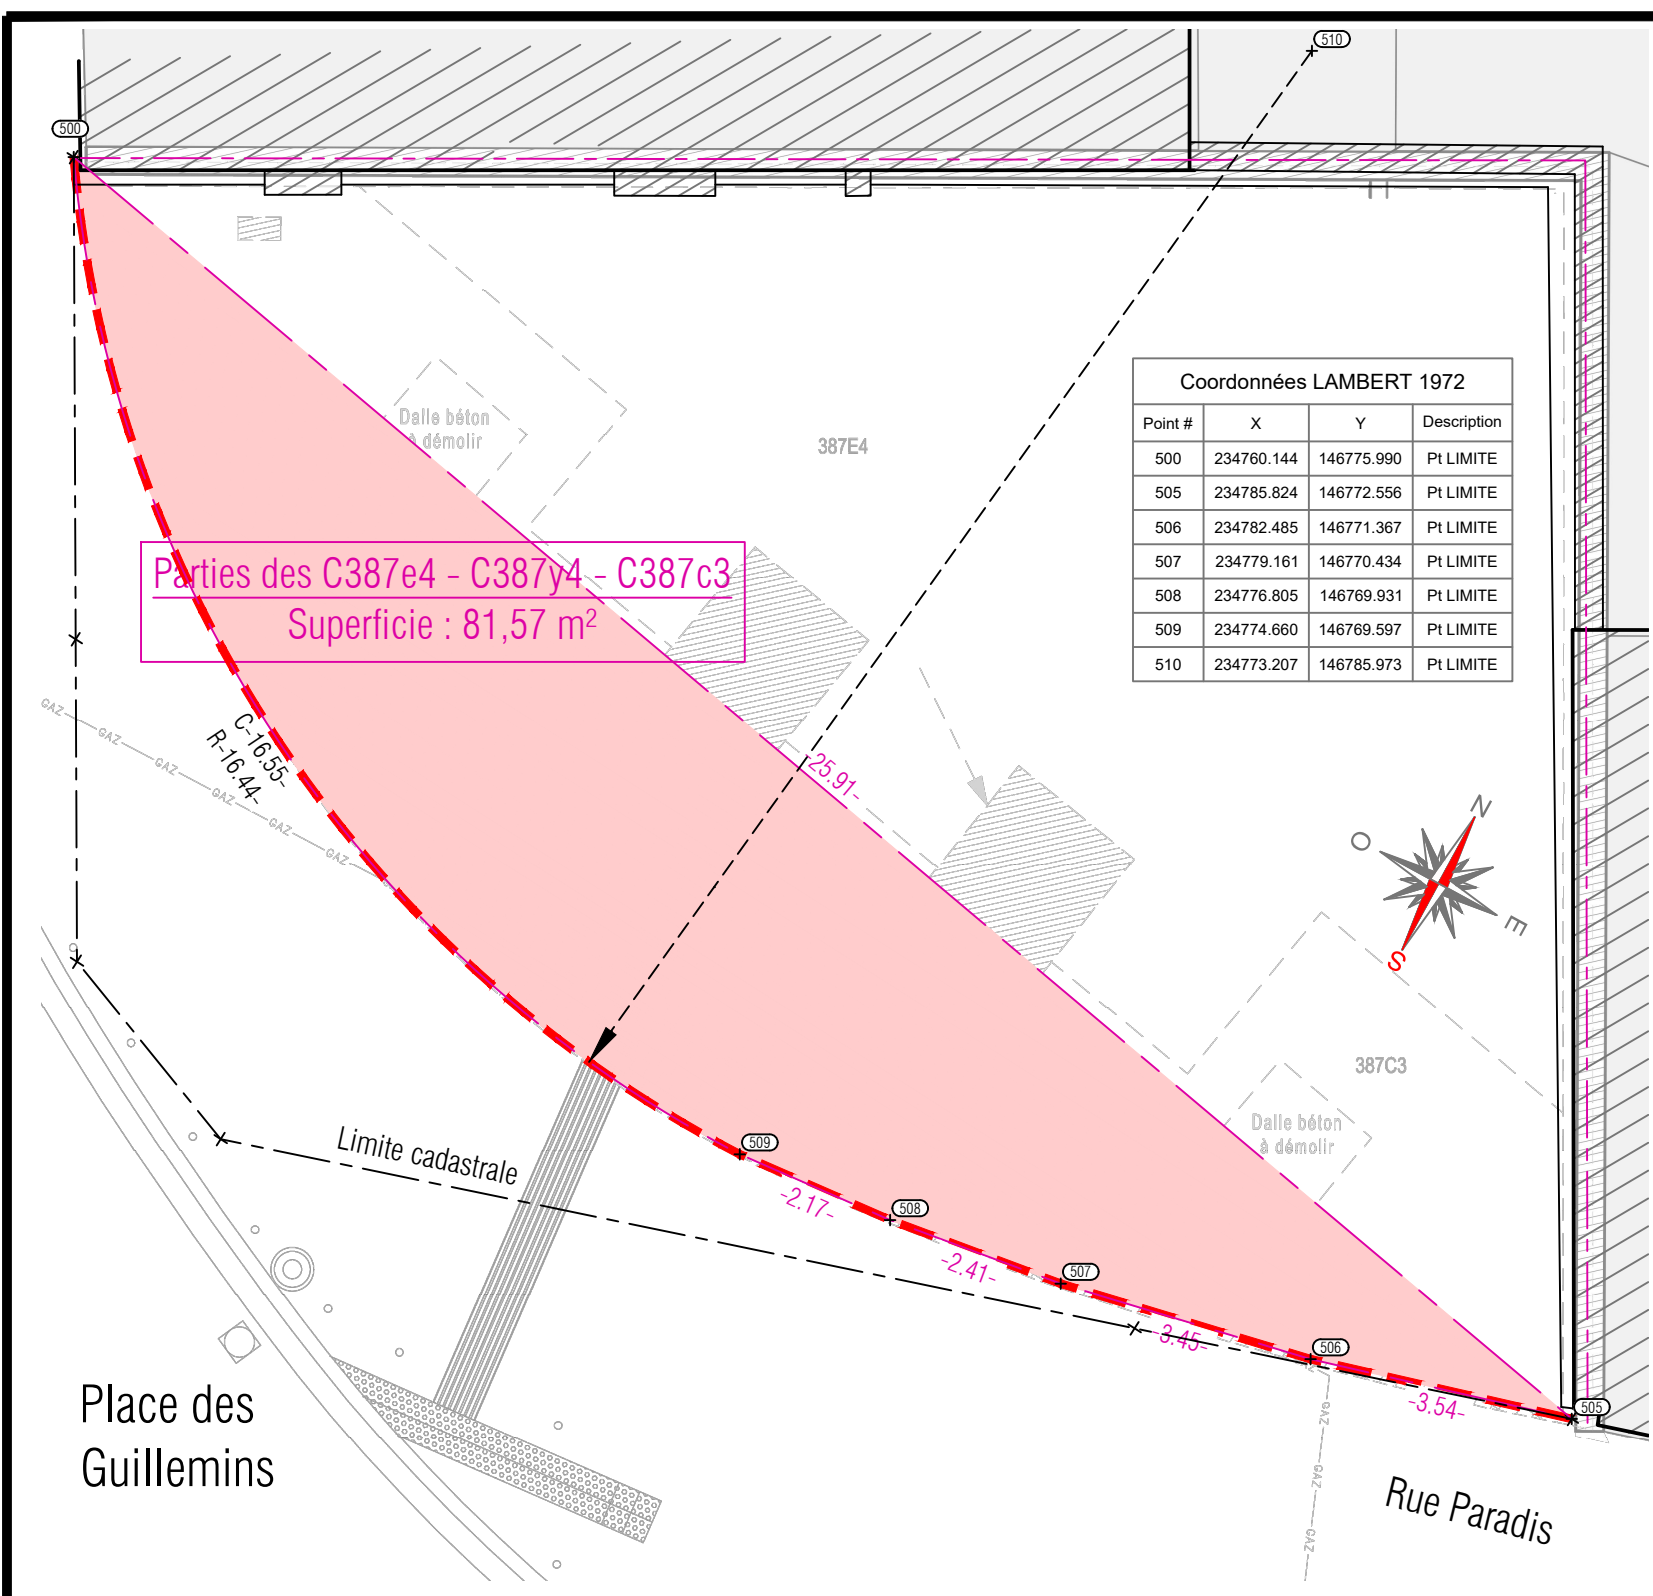

Coordonnées LAMBERT 1972			
Point #	X	Y	Description
500	234760.144	146775.990	Pl LIMITE
505	234785.824	146772.556	Pl LIMITE
506	234782.485	146771.367	Pl LIMITE
507	234779.161	146770.434	Pl LIMITE
508	234776.805	146769.931	Pl LIMITE
509	234774.660	146769.597	Pl LIMITE
510	234773.207	146785.973	Pl LIMITE

Ville de LIEGE 14 / C387e4 - C387y4 - C387c3

PLAN DE DELIMITATION

Situation : Angle de la place des Guillemins et Rue Paradis

Justification de la demande :
Nouvelle limite a créer au droit du futur bâtiment dans le cadre d'un permis d'urbanisme

Echelle : 1/100

Date : 11/01/2024


Dossier : 23.1911

Plan : Plan d'emprise

DOCUMENT CONSULTE : Plan de Mesurage dressé par L. Gilson le 28/02/2018

REMARQUE : néant

SCHEMA GENERAL DES VOIRIES - ECHELLE FIGURATIVE :

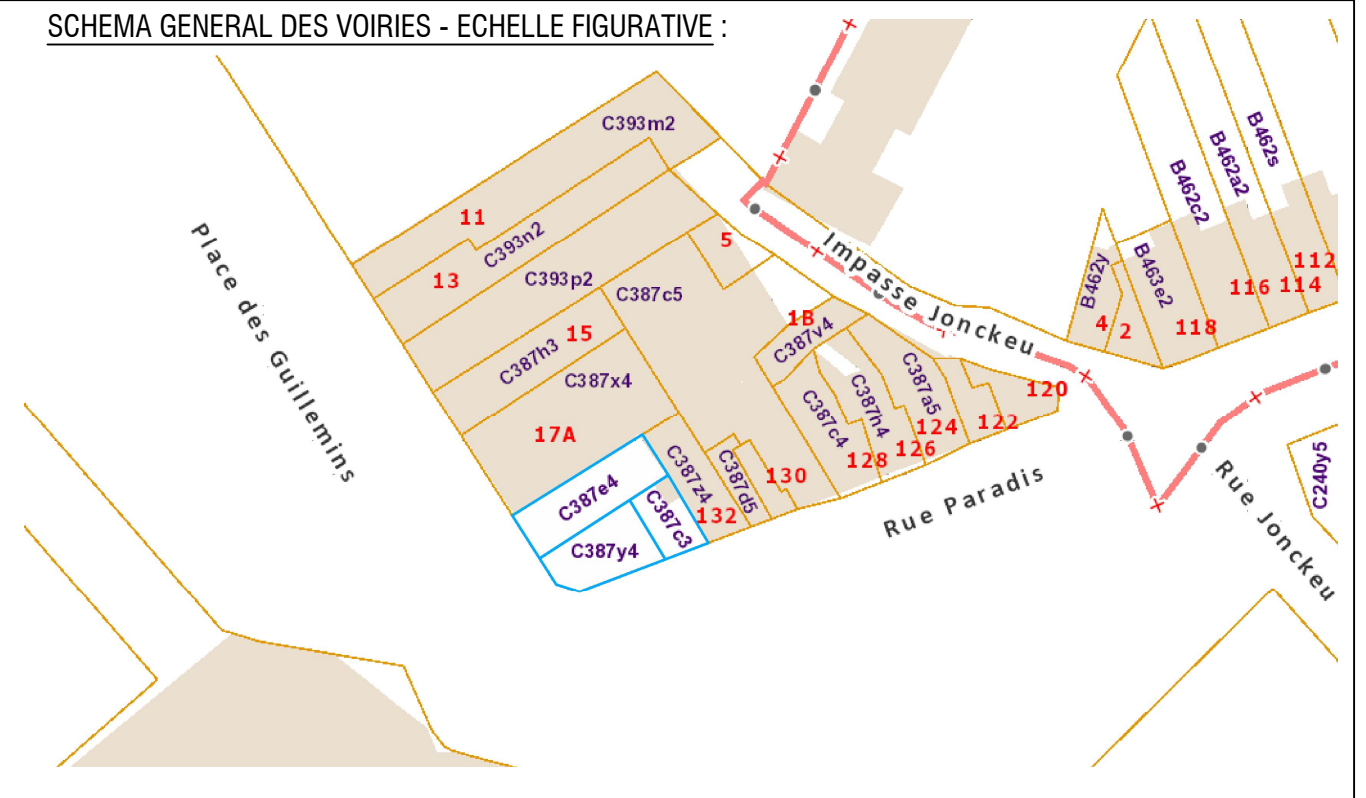

Adopté par le Conseil communal en séance du

PAR LE CONSEIL:
Le Directeur général, Le Bourgmestre,

Philippe ROUSSELLE Willy DEMEYER

Pour ampliation

PAR LE COLLEGE:

Pour le Directeur général Pour le Bourgmestre
Le Directeur délégué, L'Echevin délégué,

Dressé par le Géomètre soussigné
BELLEFONTAINE Denis
UBG 2665 - GEO 07/1048

Assermenté par le tribunal de 1er instance de Verviers
Conventionné par l'administration du cadastre

3DB
bureau de géomètre-expert
Urbanisation, bornage, implantation..
www.3db-geometre.be
Tél-Fax 04 286 49 70
Mobile 0497 88 66 99
e-mail 3db.geometre@gmail.com
Rue Gué d'Amont 2 - 4130 Esneux