


Tableau des cessions

n°	Nom et adresse du propriétaire	Cadastr		Superficies Parcelle cad.	Superficies Cession cal.
		Div/Sect	Numéro		
I	Ville de Liège	15/C	néant	néant	24m²

Tableau des emprises

n°	Nom et adresse du propriétaire	Cadastr		Superficies Parcelle cad.	Superficies Cession cal.
		Div/Sect	Numéro		

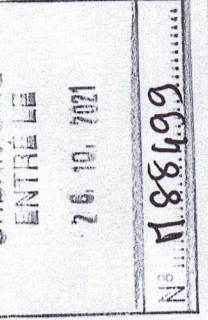

SERVICE PUBLIC DE WALLONIE  
16-09-2021

VILLE DE LIEGE / 15ème division  
SECTION C - non cadastré

AMENAGEMENT DU TERRITOIRE  
TLPE  
LIEGE 1

Objet du Plan : PLAN D'ALIGNEMENT  
PLAN D'ALIGNEMENT de la rue Saint-Nicolas

Remarque:  
- Bien repris en cession est destiné à être acquis par Mme Isabelle THIRY propriétaire de l'unique parcelle attenante, la n°45D3  
- Plan à compléter des conduites et ou canalisations éventuellement présentes dans la zone concernée  
- L'alignement représente également la limite entre les communes de Saint-Nicolas et de Liège

Précastration : Référence plan : Identifiant parcelaires :


Le présent plan a été soumis à l'enquête publique du ..... au .....	PAR LE COLLEGE: L'Echevin du Développement territorial délégué, Le Directeur général, Le Directeur délégué,
Le Conseil communal prend connaissance des résultats de l'enquête publique, de l'avis du Collège provincial et arrête définitivement le plan d'alignement en séance du .....	PAR LE CONSEIL: Le Bourgmestre, Le Bourgmestre délégué,
Renoud KINET-POLEUR	Maggy YERNA
Philippe ROUSSELLE	Willy DEMEYER
Pour ampliation PAR LE COLLEGE: Pour le Directeur général Le Directeur délégué,	

**Bureau d'études :**

**SPRL Dupont géomètre & Cie**  
Géomètre Expert Immobilier U.B.G. n°2537  
Inscrit au Conseil Fédéral sous : GEO 040742  
Signature : *GUY DUPONT*

Date : le 15 avril 2021  
Code info : thiry  
N° dossier : 2072  
N° plan : pk v alignement  
EHELLE : 1 / 100 ème  
Format : A2

Loisements, Mesurages, Etats des lieux, Expertises.  
Rue de Mons-Lez-Liège, 67 à 4400 FLEMALLE  
Tél : 04/225.99.22 - Fax : 04/234.20.62 - Gsm : 047586.08.08

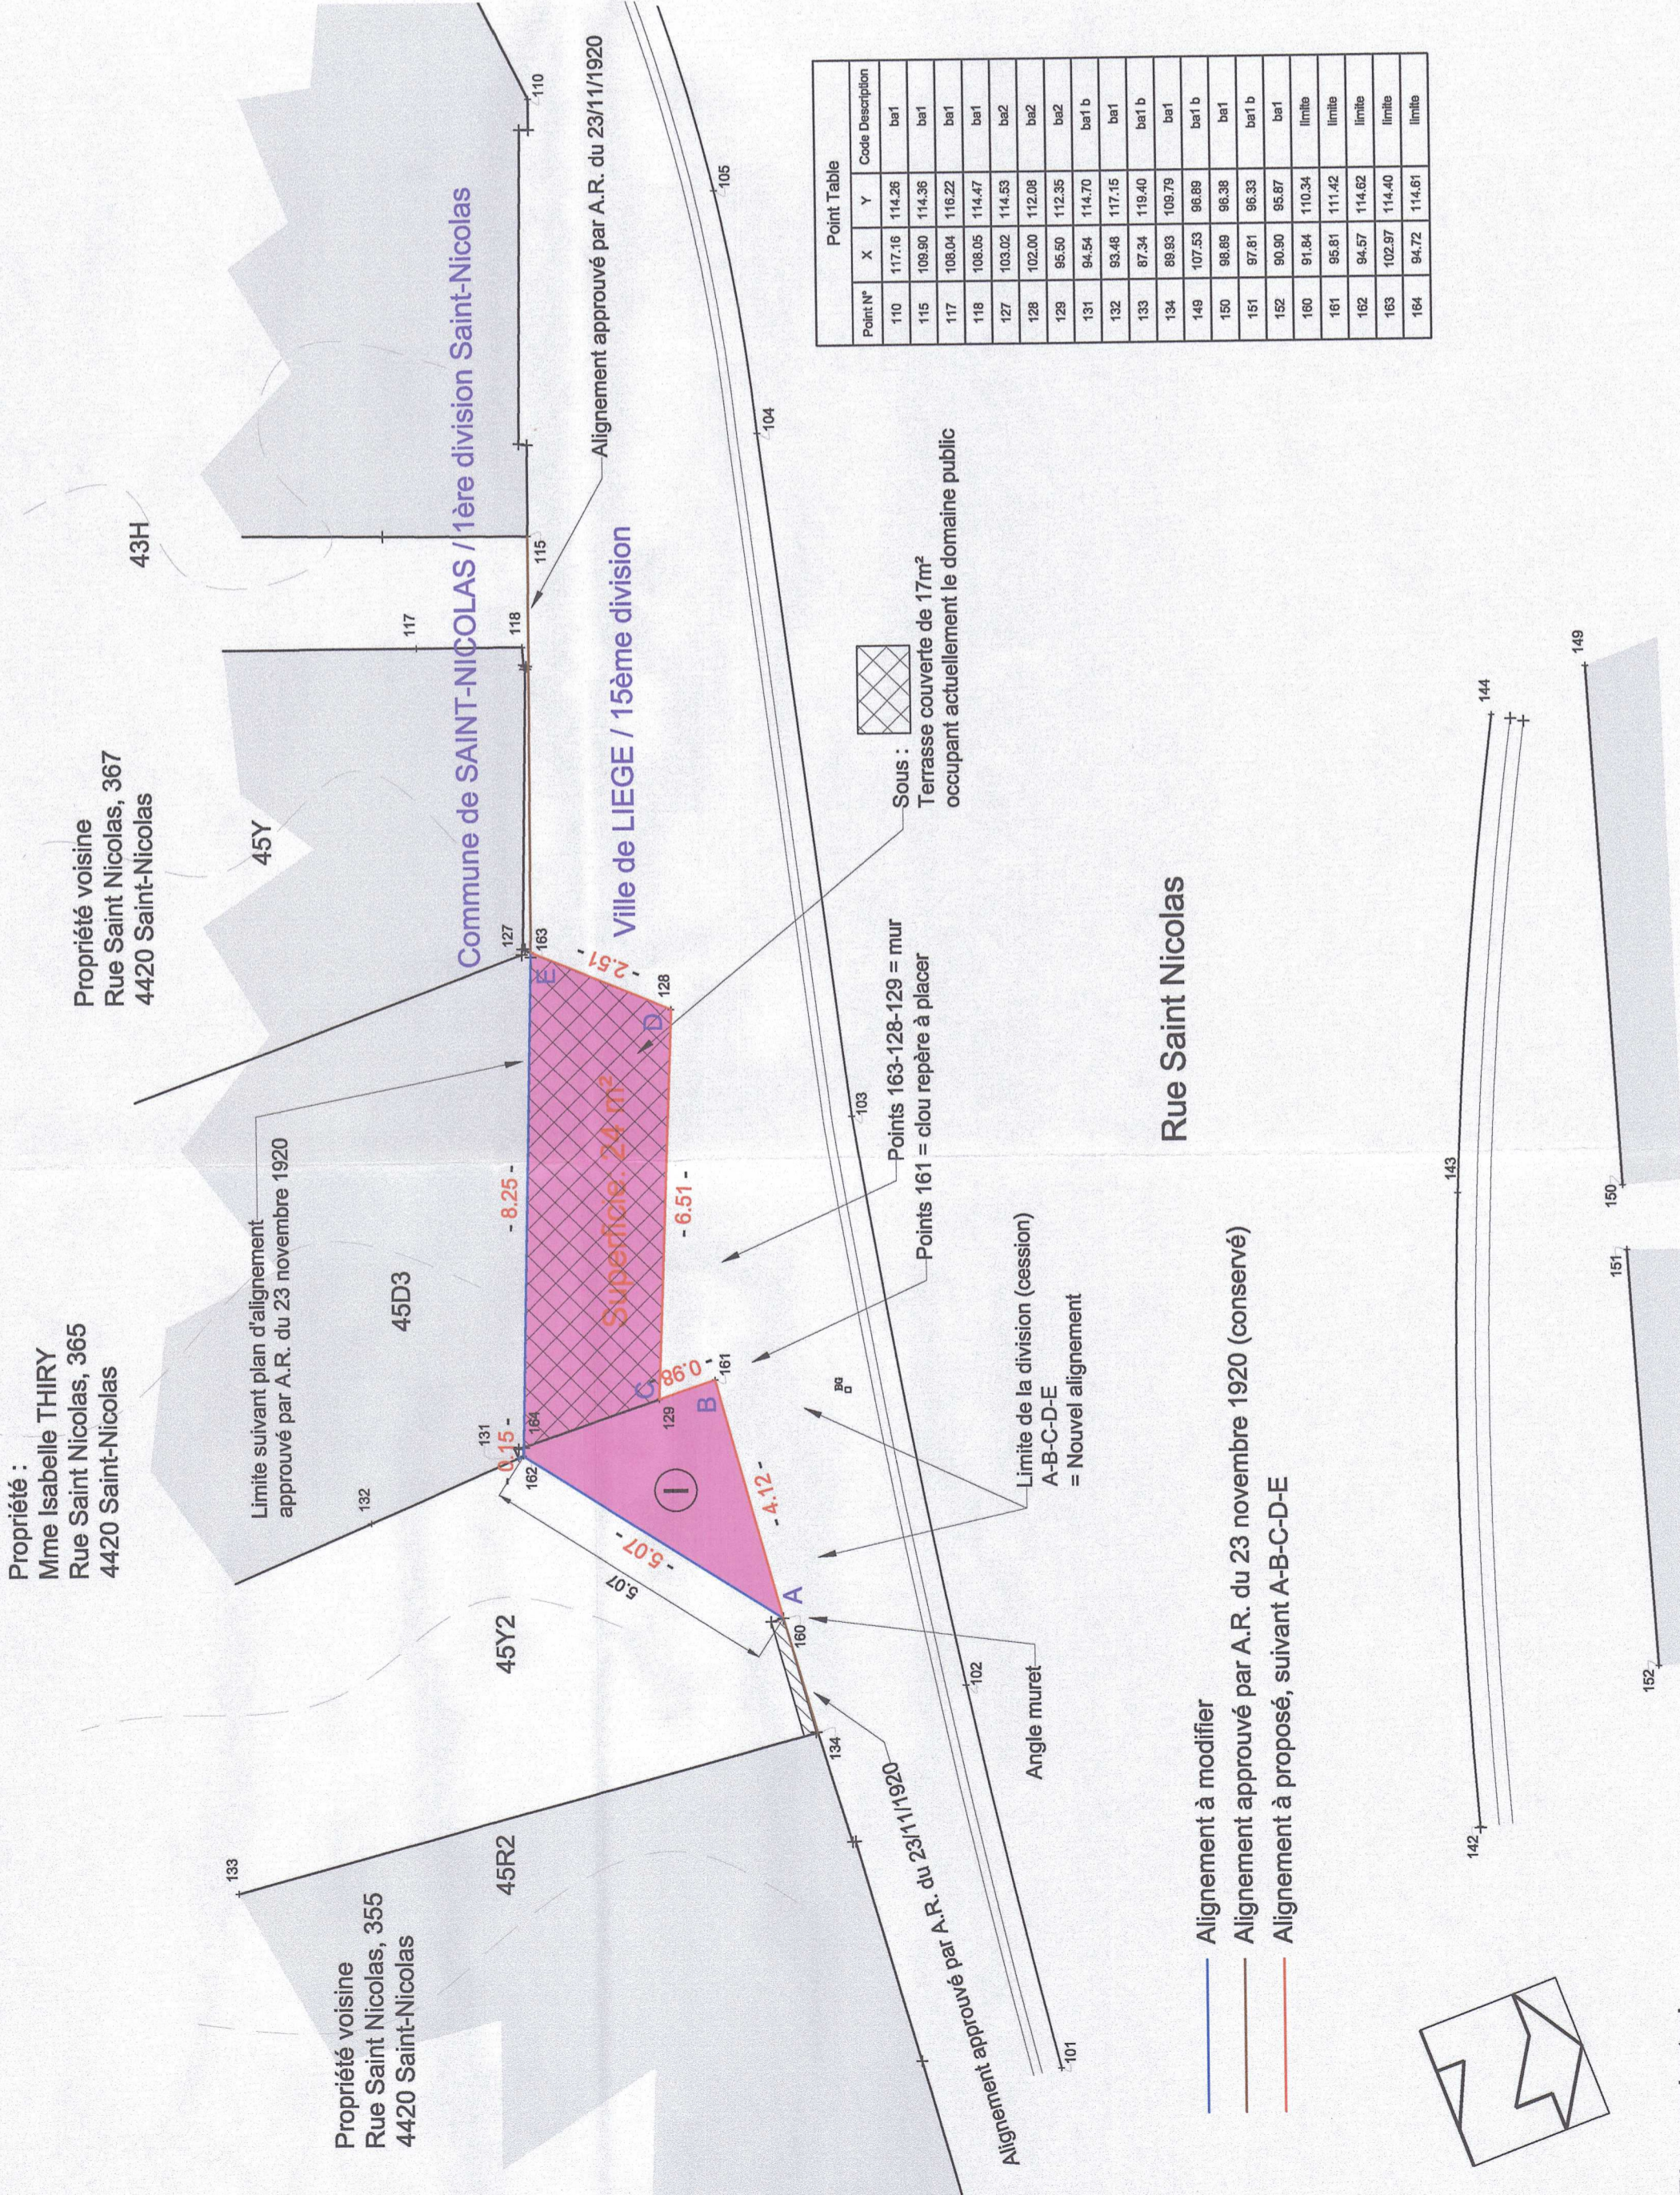

Point Table

Point N°	X	Y	Code Description
110	117.16	114.26	bat1
115	108.80	114.36	bat1
117	108.04	116.22	bat1
118	108.05	114.47	bat1
127	103.02	114.53	bat2
128	102.00	112.08	bat2
129	85.50	112.35	bat2
131	94.54	114.70	bat1b
132	93.48	117.15	bat1
133	87.34	115.40	bat1b
134	88.93	109.79	bat1
149	107.53	96.89	bat1b
150	98.89	96.38	bat1
151	97.81	96.33	bat1b
152	90.80	95.87	bat1
160	91.84	110.34	lim1a
161	86.81	111.42	lim1a
162	94.57	114.82	lim1b
163	102.57	114.40	lim1b
164	94.72	114.81	lim1b

Plan cadastral


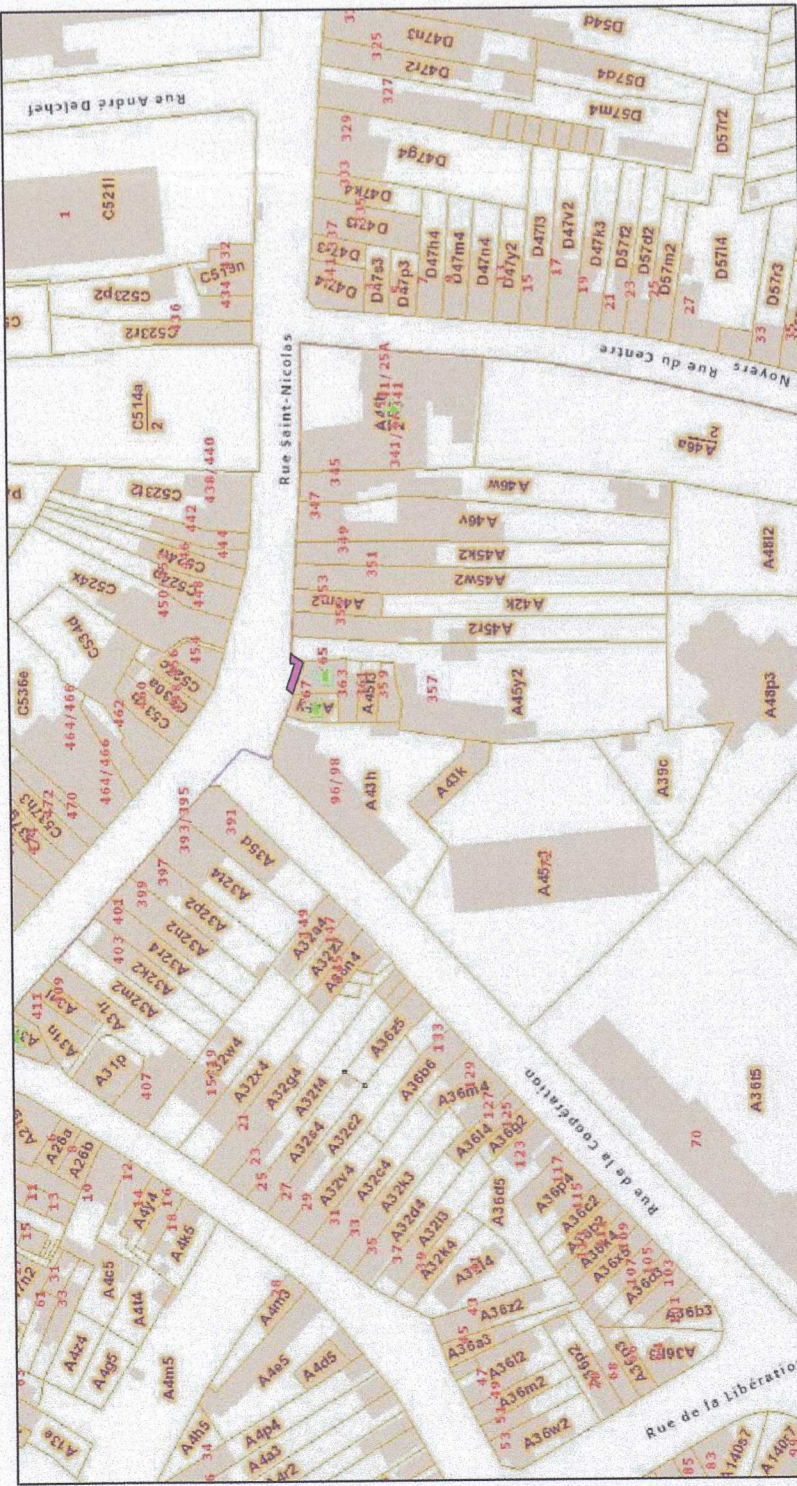


Schéma du réseau des voiries

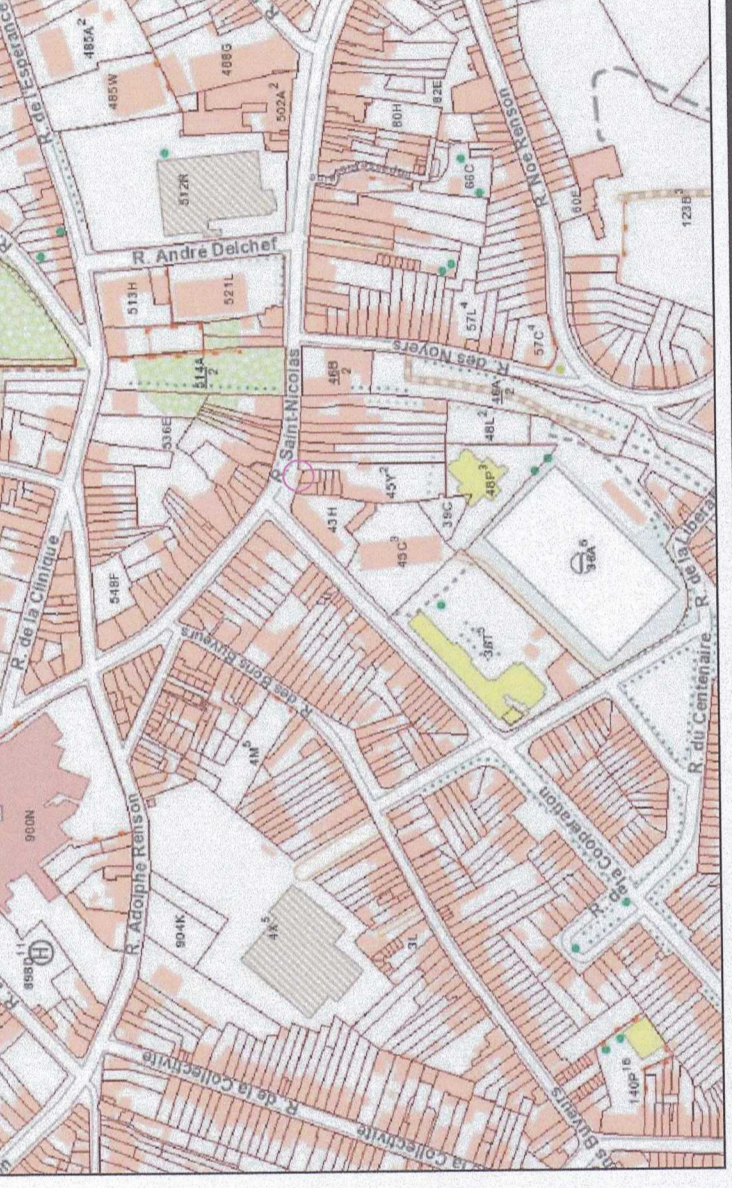

(c) Les données cadastrales au 1.1.2020 de ce document appartiennent exclusivement à l'Administration Générale de la Documentation patrimoniale.