

Objet	PLAN D'EXPROPRIATION	
	Source: données AGDP	
Situation	RUE D'AMERCOEUR 4020 LIEGE	
Echelle: 1/500	Réf.: F872 Réf.info: 872_EXPRO_AMERCOEUR	Date: 26/02/2025
Pour la Ville de Liège, le pouvoir expropriant:	Vu et adopté provisoirement par le Conseil Communal en séance du	
<p>PAR LE COLLEGE:</p> <p>Le Directeur général, Le Bourgmestre,</p> <p>Laurent REA FUENTE Willy DEMEYER</p>	<p>PAR LE CONSEIL:</p> <p>Le Directeur général, Le Bourgmestre,</p> <p>Laurent REA FUENTE Willy DEMEYER</p>	
Vu et adopté définitivement par le Conseil Communal en séance du	Pour ampliation	
<p>PAR LE CONSEIL:</p> <p>Le Directeur général, Le Bourgmestre,</p> <p>Laurent REA FUENTE Willy DEMEYER</p>	<p>PAR LE COLLEGE:</p> <p>Pour le Directeur général L'Echevin délégué, Le Directeur délégué,</p>	
Dressé par L. GILSON Géomètre-Expert assermenté par le Tribunal de Première Instance de Verviers	<p>VILLE DE LIEGE</p>  <p>Luc GILSON g.e.i.</p>	

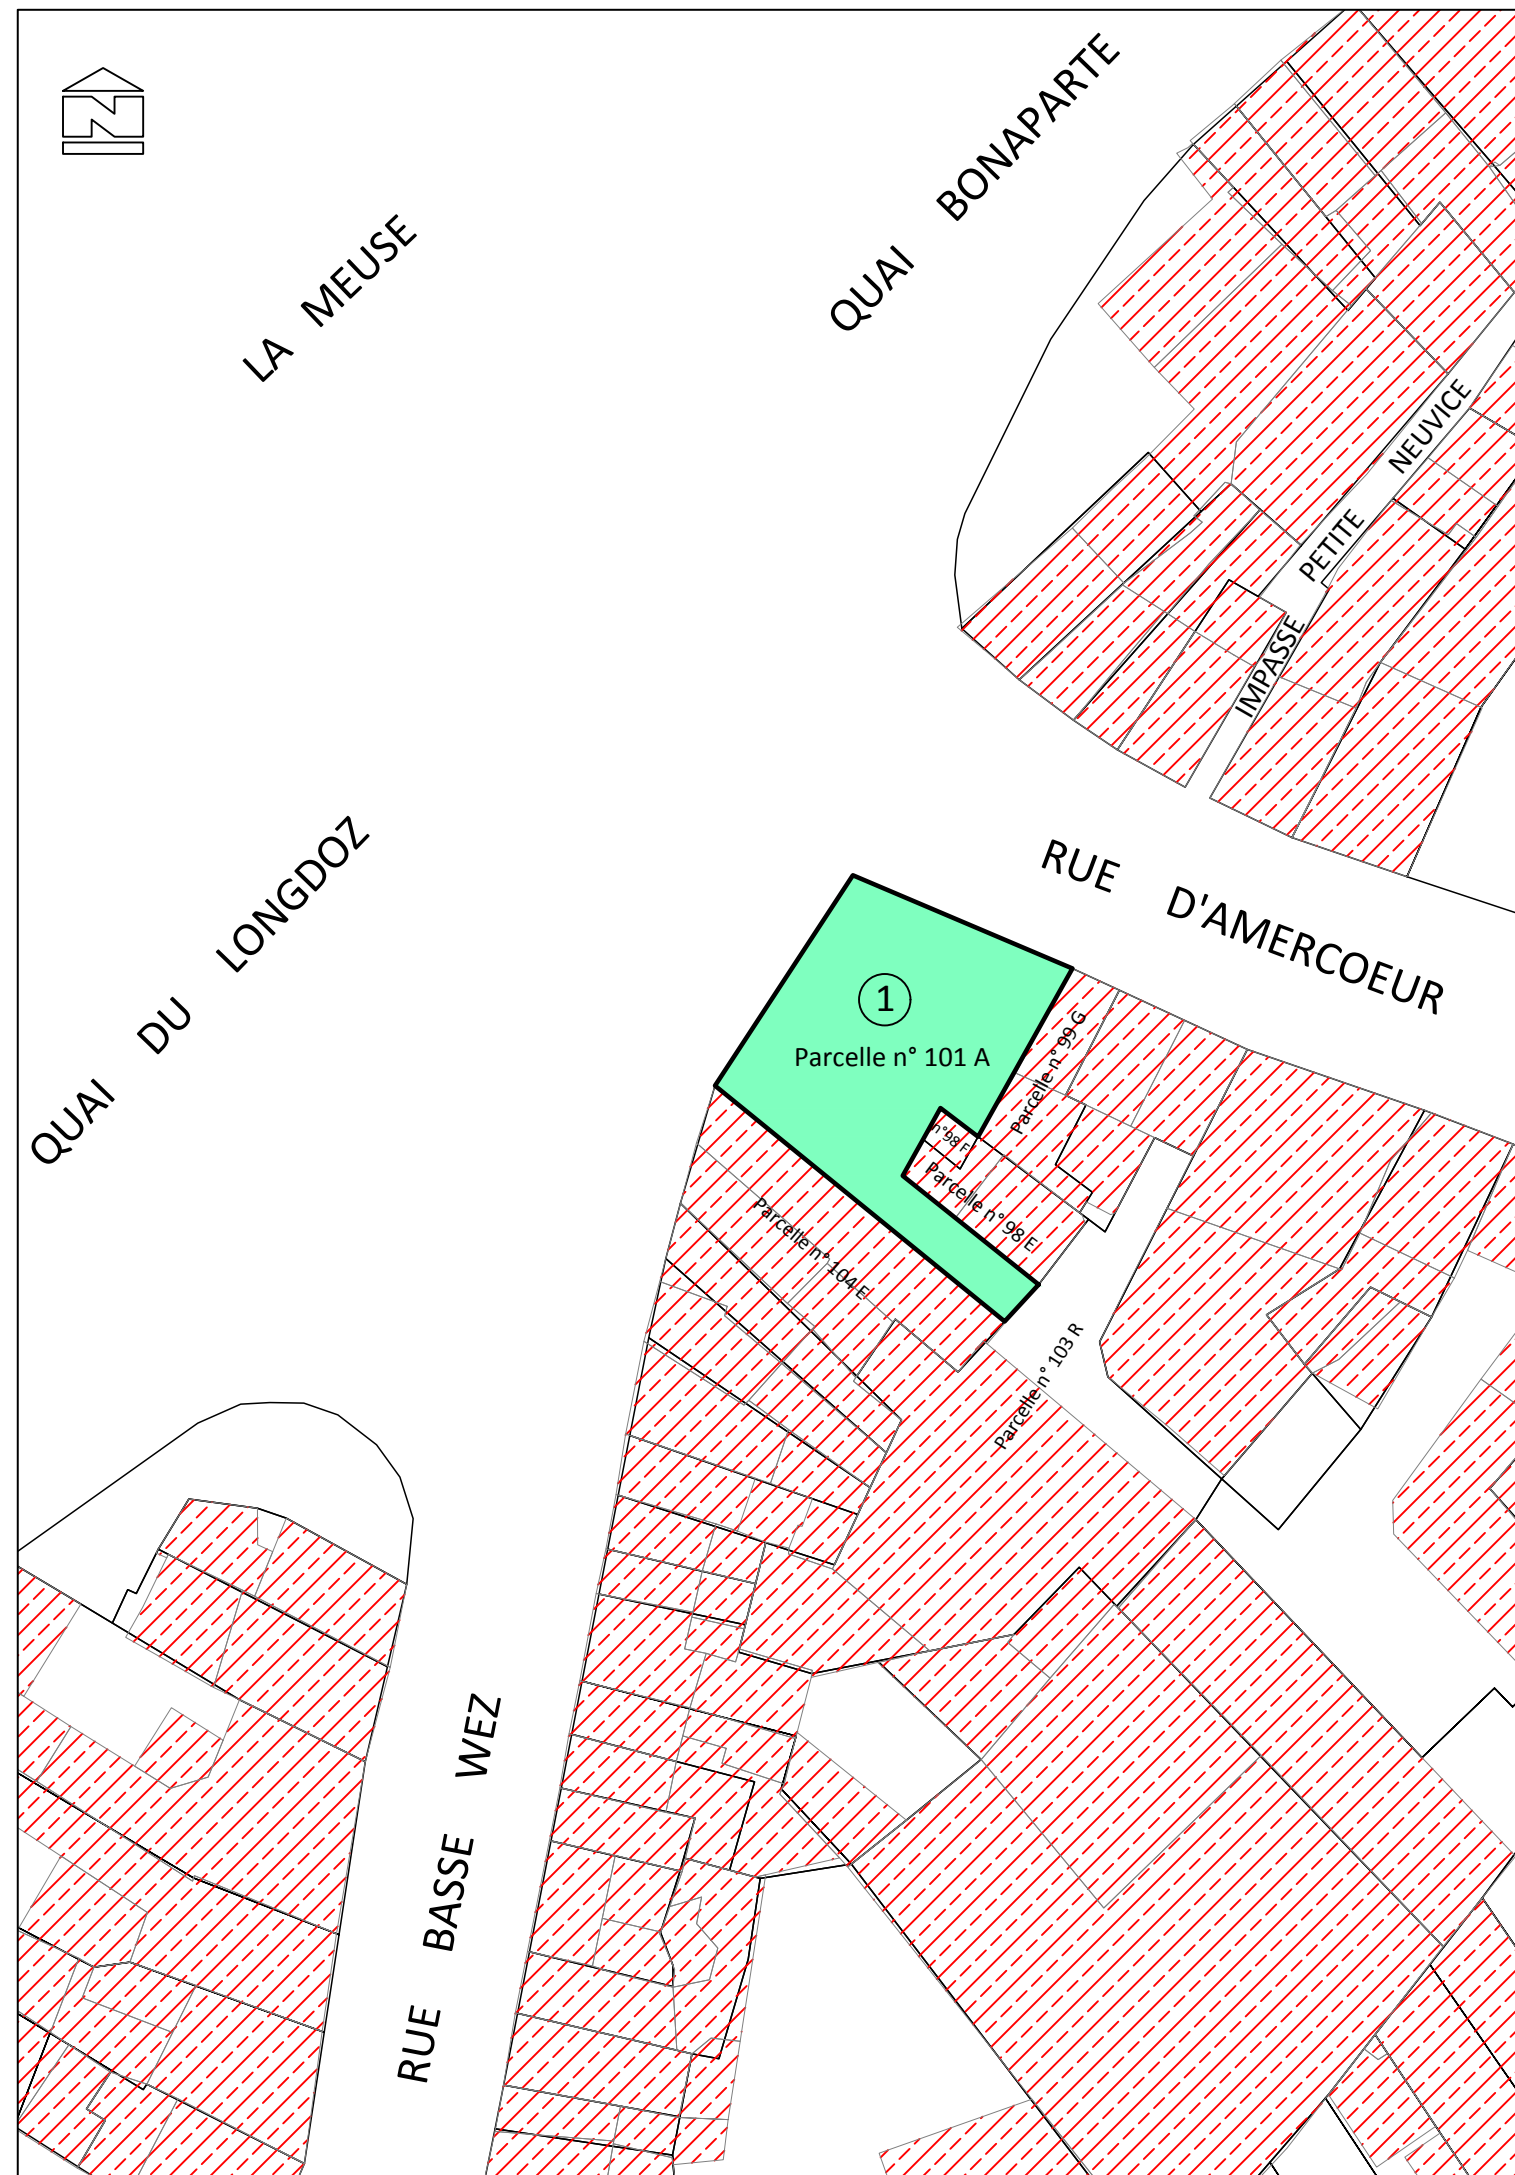


TABLEAU DES EMPRISES					
NOM DES PROPRIETAIRES	ADRESSE DES PROPRIETAIRES	REFERENCE CADASTRALE	SURFACE DE LA PARCELLE	SURFACE DE L'EMPRISE	AFFECTATION
① Belgian Posters SA	Rue des Chrysanthèmes 18 bte 3 - 1020 Bruxelles	17ème div / section B / n°101 A	3a18ca	3a18ca	Terrain

