

Service Public de Wallonie

Mobilité et Infrastructure

Département des voies hydrauliques de Tournai et Mons
Direction des voies hydrauliques de Mons

MONS - Pont rail - Avenue des bassins & Accès

Remise de l'équipement 'pont rail' sis avenue des Bassins à Mons, représenté sous liseré bleu au croquis ci-contre.

La remise porte tant sur la superstructure que sur l'infrastructure, accessoires de parachèvement compris ainsi que les fondations et les remblais d'approche vers les culées.


Les accès tels que repris en jaune depuis l'avenue des Bassins jusqu'à la limite du domaine régional soit à 6m de la crête de berge seront sous gestion communale à dater de la date de signature de l'acte de cession.

Proposé par l'ingénieur géomètre,
le 24 février 2021

Ing. Natacha DUPONT

Approuvé par
Le Directeur,
Mons, le 24 février 2021

S. LANNOY

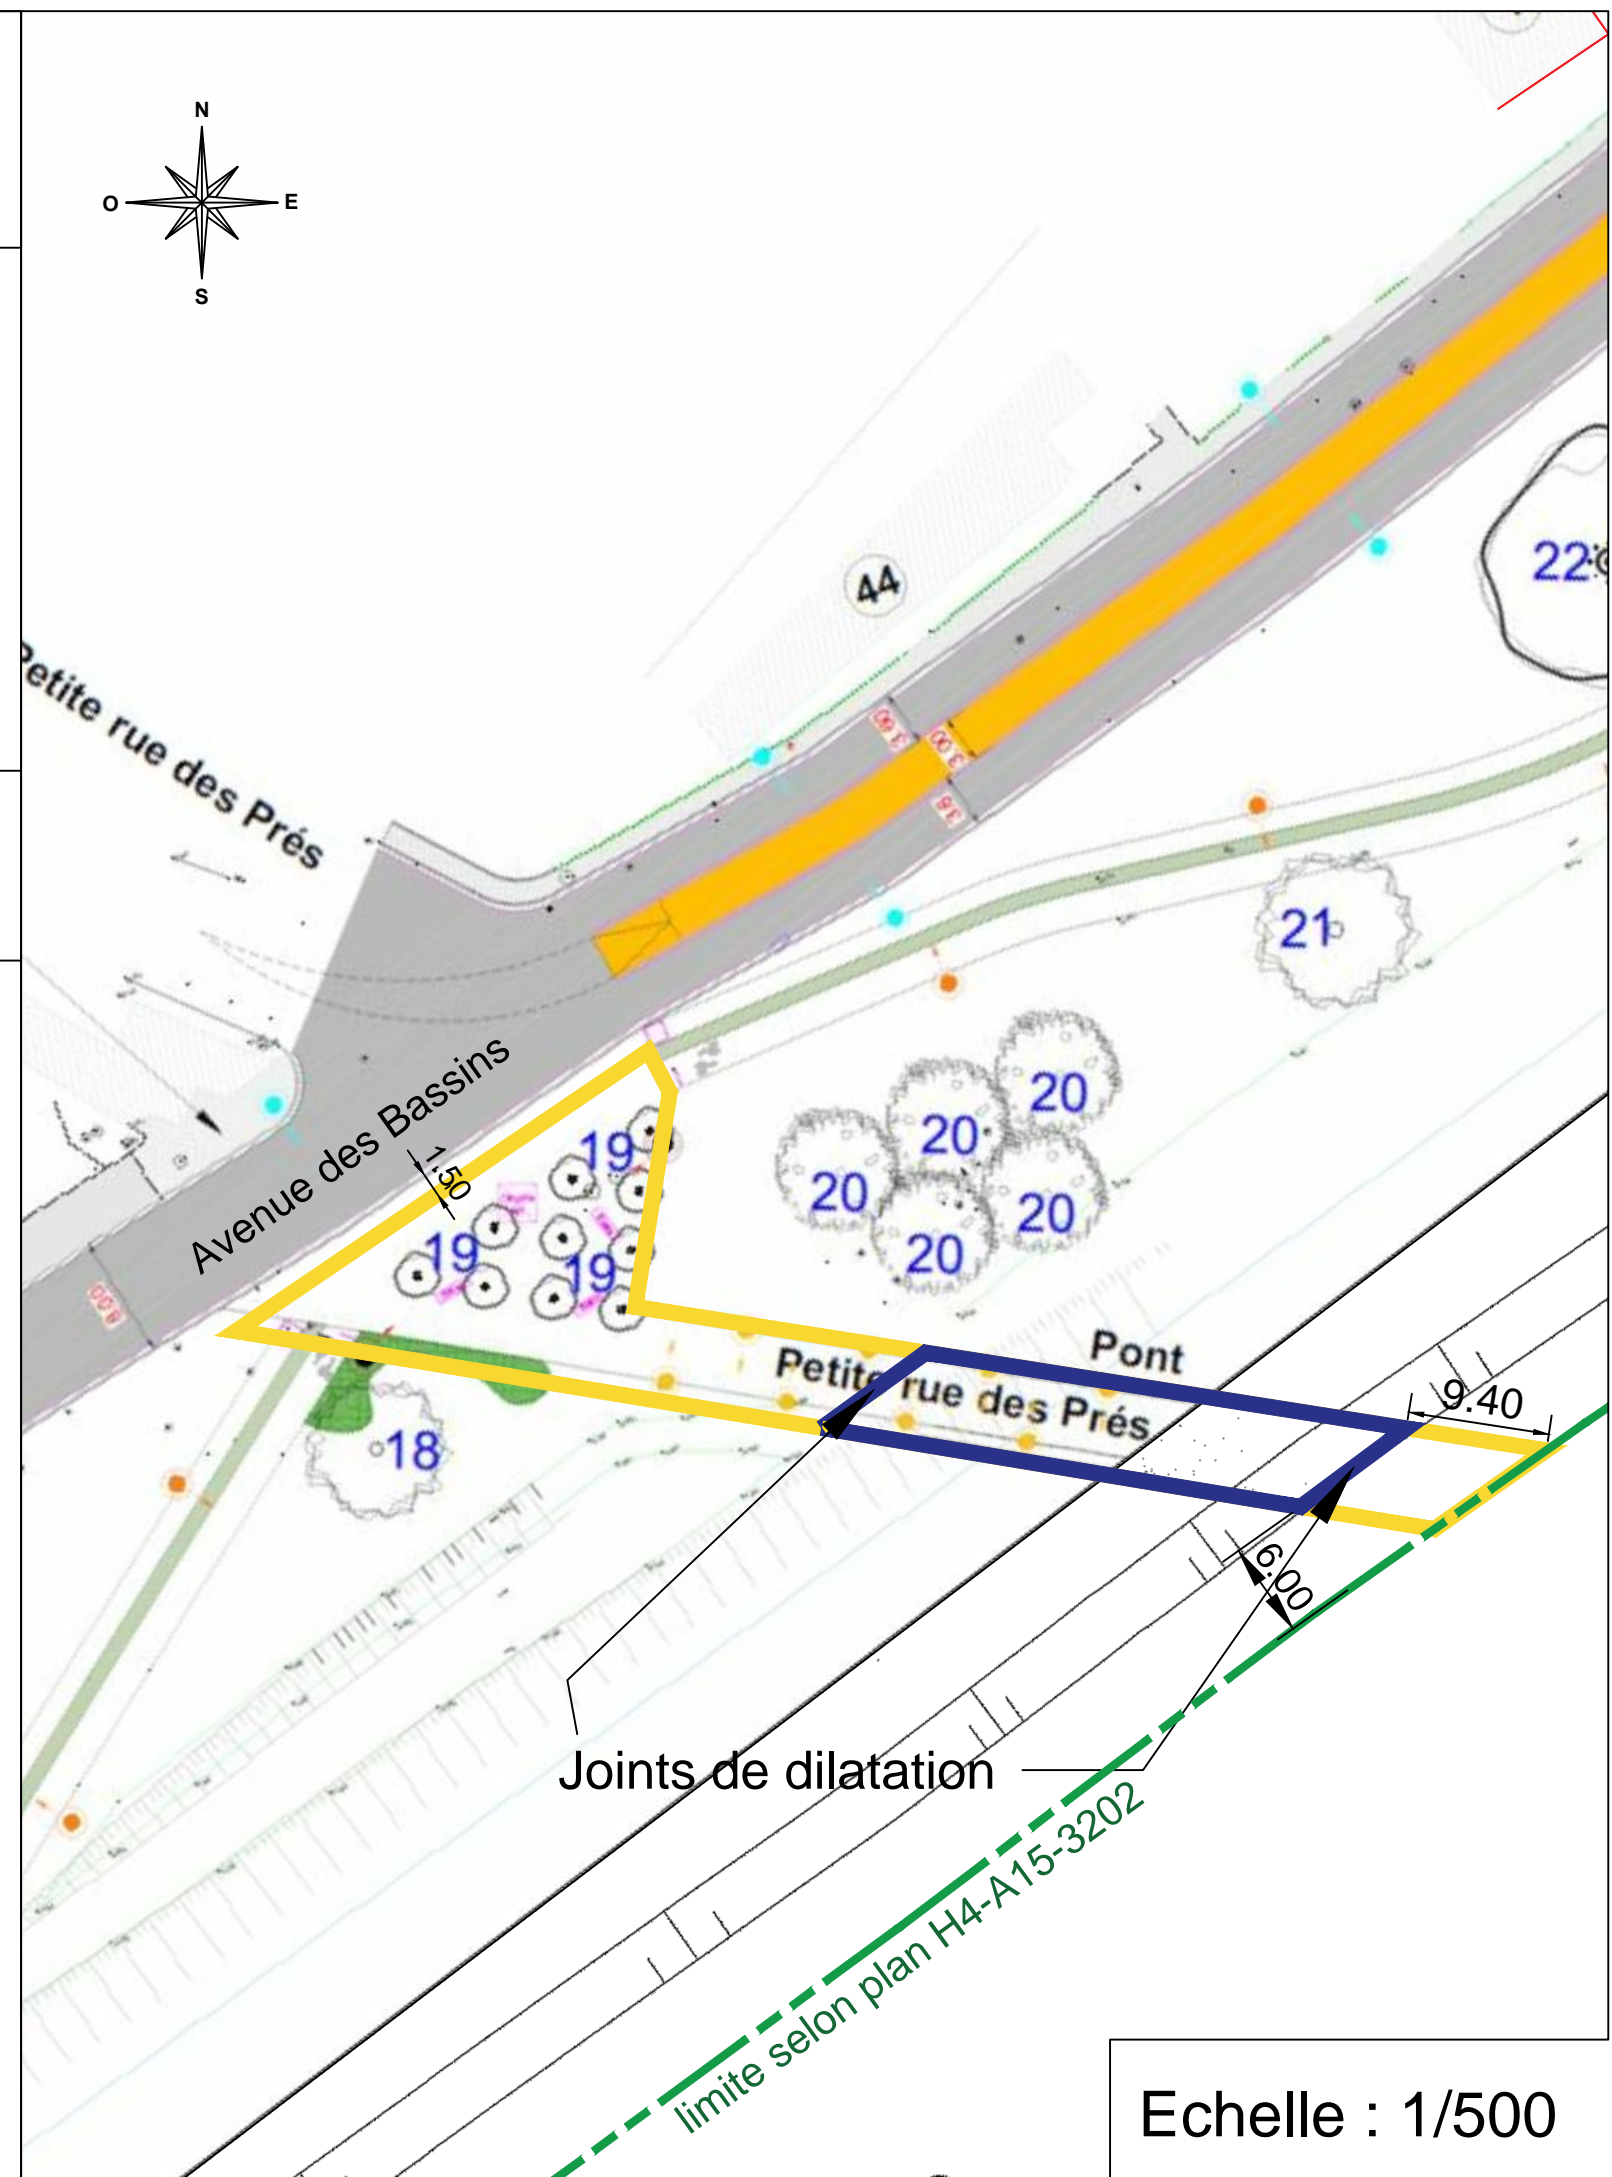

Echelle : 1/500