


**Voirie Communale
 Plan de Délimitation**

Plan soumis au service de Précadastration et enregistré sous le numéro : 53053/10323

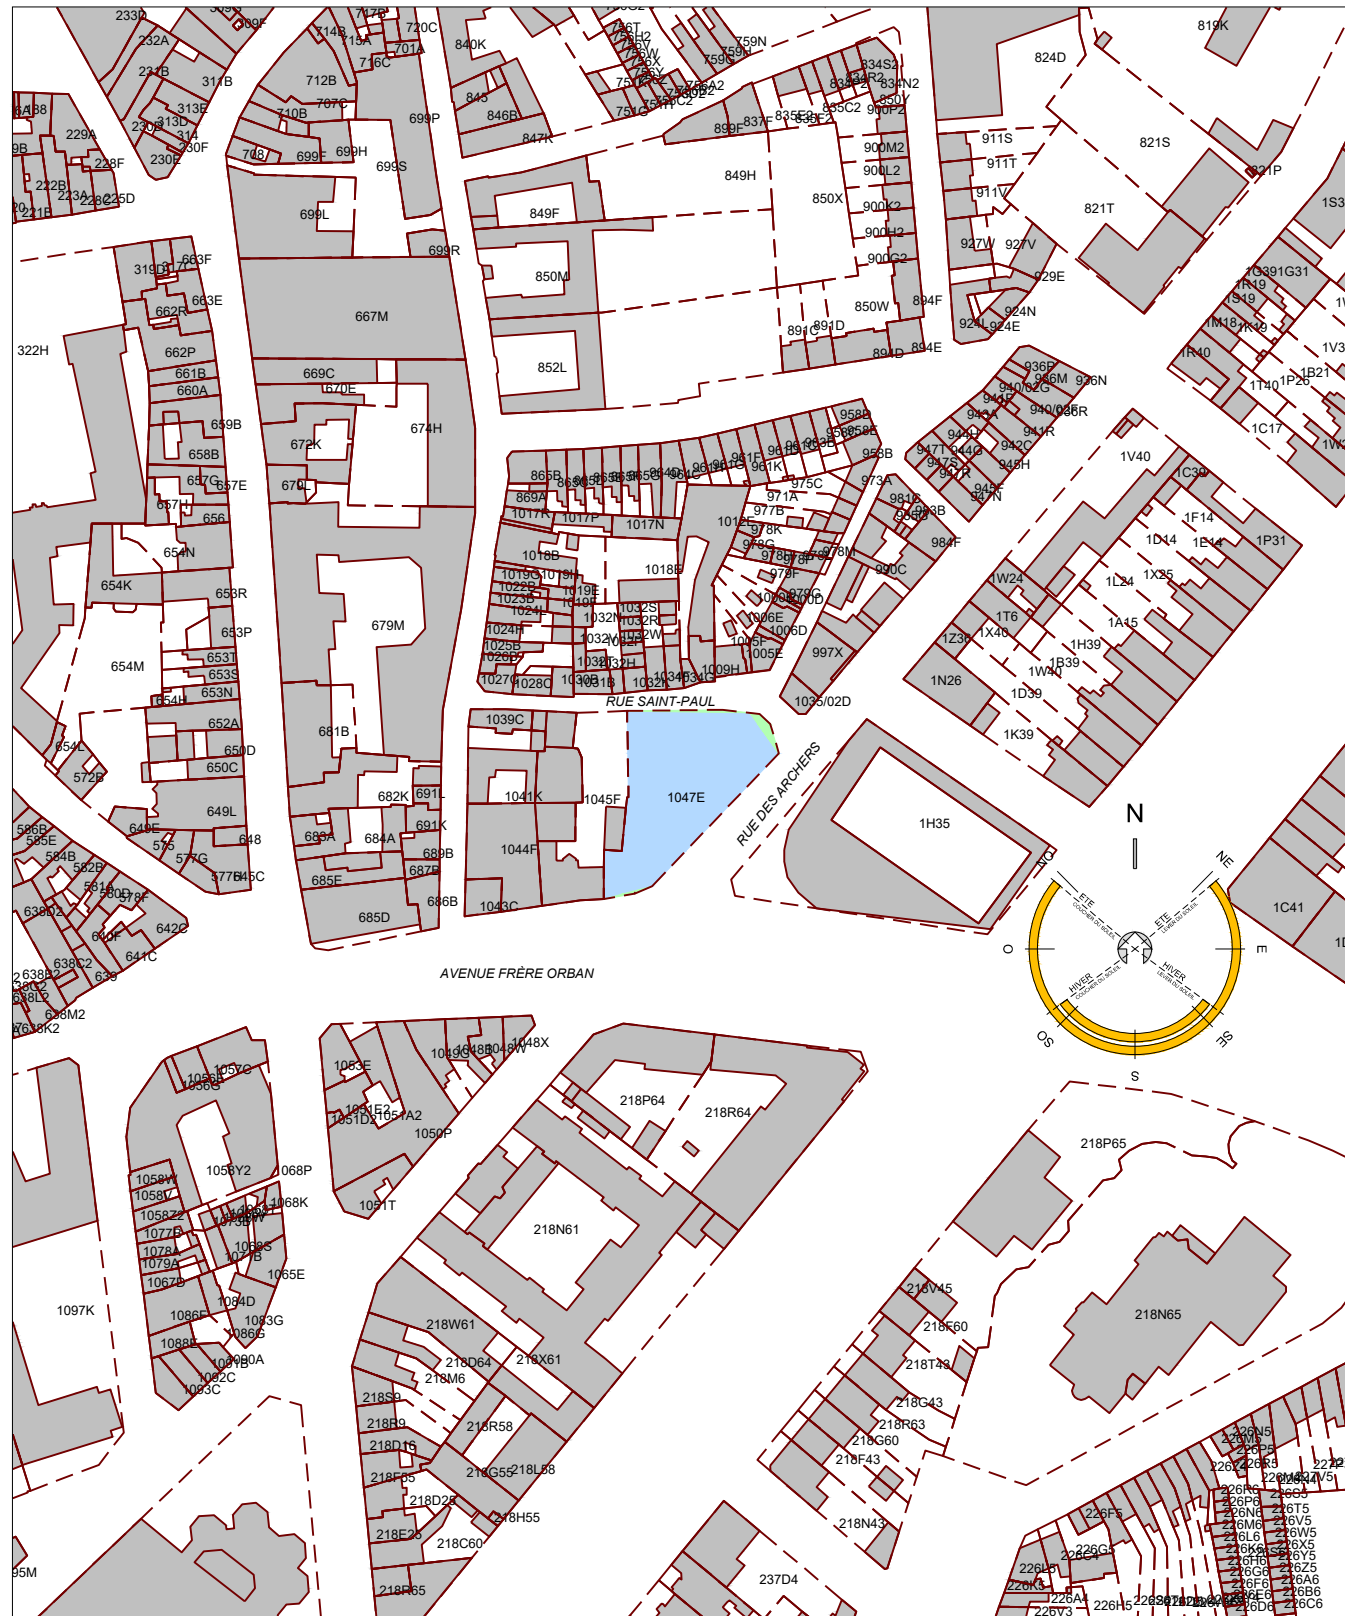

L'an deux-mille-vingt, le 23 novembre,

Je soussigné, **Sylvain LAMQUET**, géomètre - expert légalement admis et assermenté en cette qualité par le Tribunal de Première Instance séant à Namur sous le numéro GEO 111216, administrateur de la srl GEOLAM, dont le siège social est établi à NAMUR (Vedrin), avenue du Panorama, 3 bte 14; déclare effectuer;

Une demande de modifications à la voirie communale (Avenue Frère Orban, Rue Saint-Paul, Chasse de Montignies) conformément au nouveau Décret du 06.02.2014 relatif à la voirie communale tendant:

A la cession gratuite et à l'incorporation dans le domaine public communal de 3 lots, repris au plan sous trame de couleur vert, issus de la parcelle cadastrée Mons 1ère Division / Section H / n°1047E, appartenant à BNP Paribas Fortis, se décomposant comme suit:

Le lot n°1 passe par les points n°115-li.202-103-115, pour une superficie mesurée de 6CA.

Le lot n°2 passe par les points n°133-li.205-li.206-li.207-137-133, pour une superficie mesurée de 21CA.

Le lot n°3 passe par les points n°137-li.209-li.210-li.211-154-137, pour une superficie mesurée de 12CA.

Contenance totale: **39CA.**

La partie restante de la parcelle, sous trame bleu au plan, est délimitée par les points n°115-103-100-li.216-li.215-li.214-li.213-li.212-li.211-154-137-133-115, pour une contenance de **13A 00CA.**

Vu et approuvé par le Conseil communal en séance du:

La Directrice Générale

Le Bourgmestre

Cécile BRULARD

Nicolas MARTIN

Levé et dressé par :



GEOLAM


Adresse: Avenue du Panorama, 3 bte 14 5020 Vedrin
 TEL: +32 473 88 00 41 MAIL: contact@geo-lam.be

Sylvain LAMQUET

Géomètre-Expert
 pour GEOLAM srl
 Légalement admis et assermenté près le Tribunal de Première Instance
 de Namur et inscrit au Conseil fédéral des Géomètres-Experts
 sous le n° GEO111216

	repère topographique		bordure-filet d'eau
	avaloir		filet d'eau
	chambre de visite		limite parcelle 1047E
	poteau lumineux		limite de division des 3 parties cédées
	vanne d'eau		limite cadastrale
	vanne de gaz		bâtiment
	repère électrique		partie cédée de la parcelle 1047E
	bouche d'incendie		partie restante de la parcelle 1047E
	bolard		mur
	armoie électrique		arbre / arbuste

LISTING DES POINTS BÂTIMENT MESURÉS APRÈS TRAVAUX			
Calque	Matricule	X insertion	Y insertion
bâtiment	100	952.202	975.741
bâtiment	103	952.553	976.076
bâtiment	115	963.407	968.994
bâtiment	133	1011.949	969.026
bâtiment	137	1014.374	982.004
bâtiment	154	992.485	1005.554

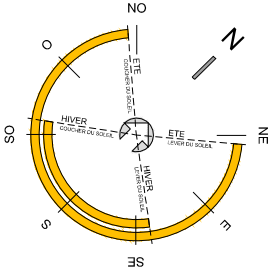

LISTING DES COORDONNÉES							
Calque	Matricule	X insertion	Y insertion	Calque	Matricule	X insertion	Y insertion
repère topographique	1	1022.467	968.390	bâtiment	827	1023.053	970.668
repère topographique	2	1011.148	968.398	bâtiment	1019	948.554	979.402
repère topographique	3	955.062	967.599	bâtiment	1020	947.511	980.405
repère topographique	4	1016.916	980.652	bâtiment	1021	945.942	981.821
repère topographique	5	998.641	1000.395	bâtiment	1030	951.965	976.034
repère topographique	6	1000.000	1000.000	bâtiment	1031	951.873	975.950
repère topographique	7	1007.779	997.097	point de limite non matérialisé	li.202	958.833	970.878
bâtiment	526	959.049	982.525	point de limite non matérialisé	li.205	1012.008	969.026
mur	552	983.707	1014.824	point de limite non matérialisé	li.206	1015.985	976.065
mur	553	983.582	1014.702	point de limite non matérialisé	li.207	1015.983	979.884
mur	554	992.110	1005.952	point de limite non matérialisé	li.209	1010.043	987.696
mur	555	992.198	1006.037	mur	li.210	992.341	1005.798
mur	556	992.575	1005.650	mur	li.211	992.298	1005.755
bâtiment	583	1018.189	991.007	mur	li.212	976.087	989.746
bâtiment	584	1014.694	992.753	mur	li.213	975.806	990.030
bâtiment	585	1012.370	995.269	mur	li.214	964.566	981.254
bâtiment	586	1007.605	997.932	mur	li.215	961.558	984.836
bâtiment	587	1000.625	1004.455	bâtiment	li.216	952.102	975.891
bâtiment	588	993.899	1010.707				

