


Acte de base 76317

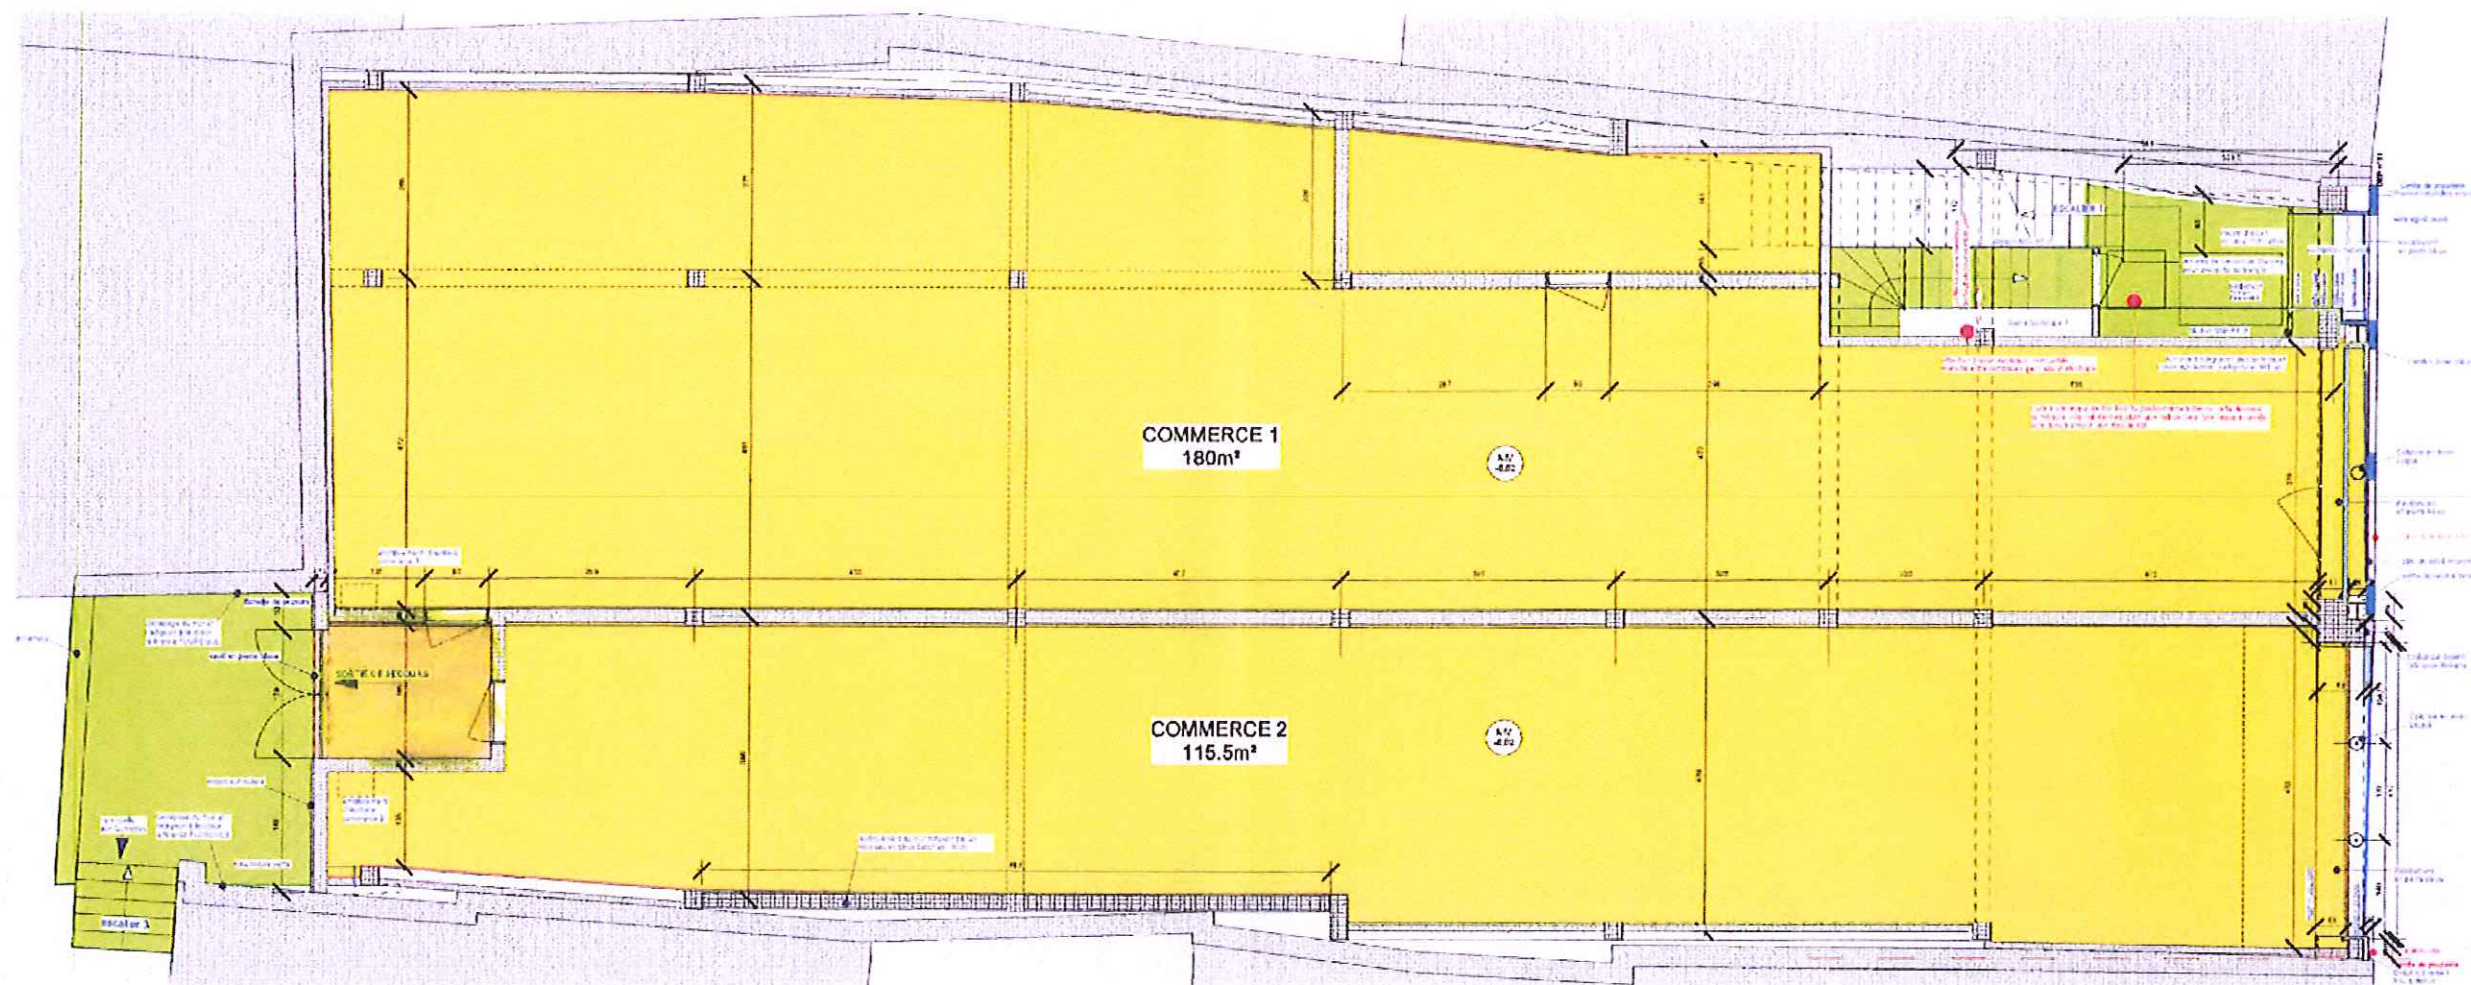

2011/390/2345/N

IMMEUBLE "POT AU FEU" à MONS

Immeuble de 4 appartements et 2 surfaces commerciales au rez-de-chaussée, sis Rue de la Coupe 27-29 à 7000 Mons


H2a | Architecte & Associés | Rue Lecat n°1 Bte 4 | 7020 Nimy | +32(0)476310801

PLANS

22/08/2011

 Commerces	 Appartement 2
 Parties communes	 Appartement 3
 Appartement 1	 Appartement 4

ECHELLE 1/100e
NIVEAU 0

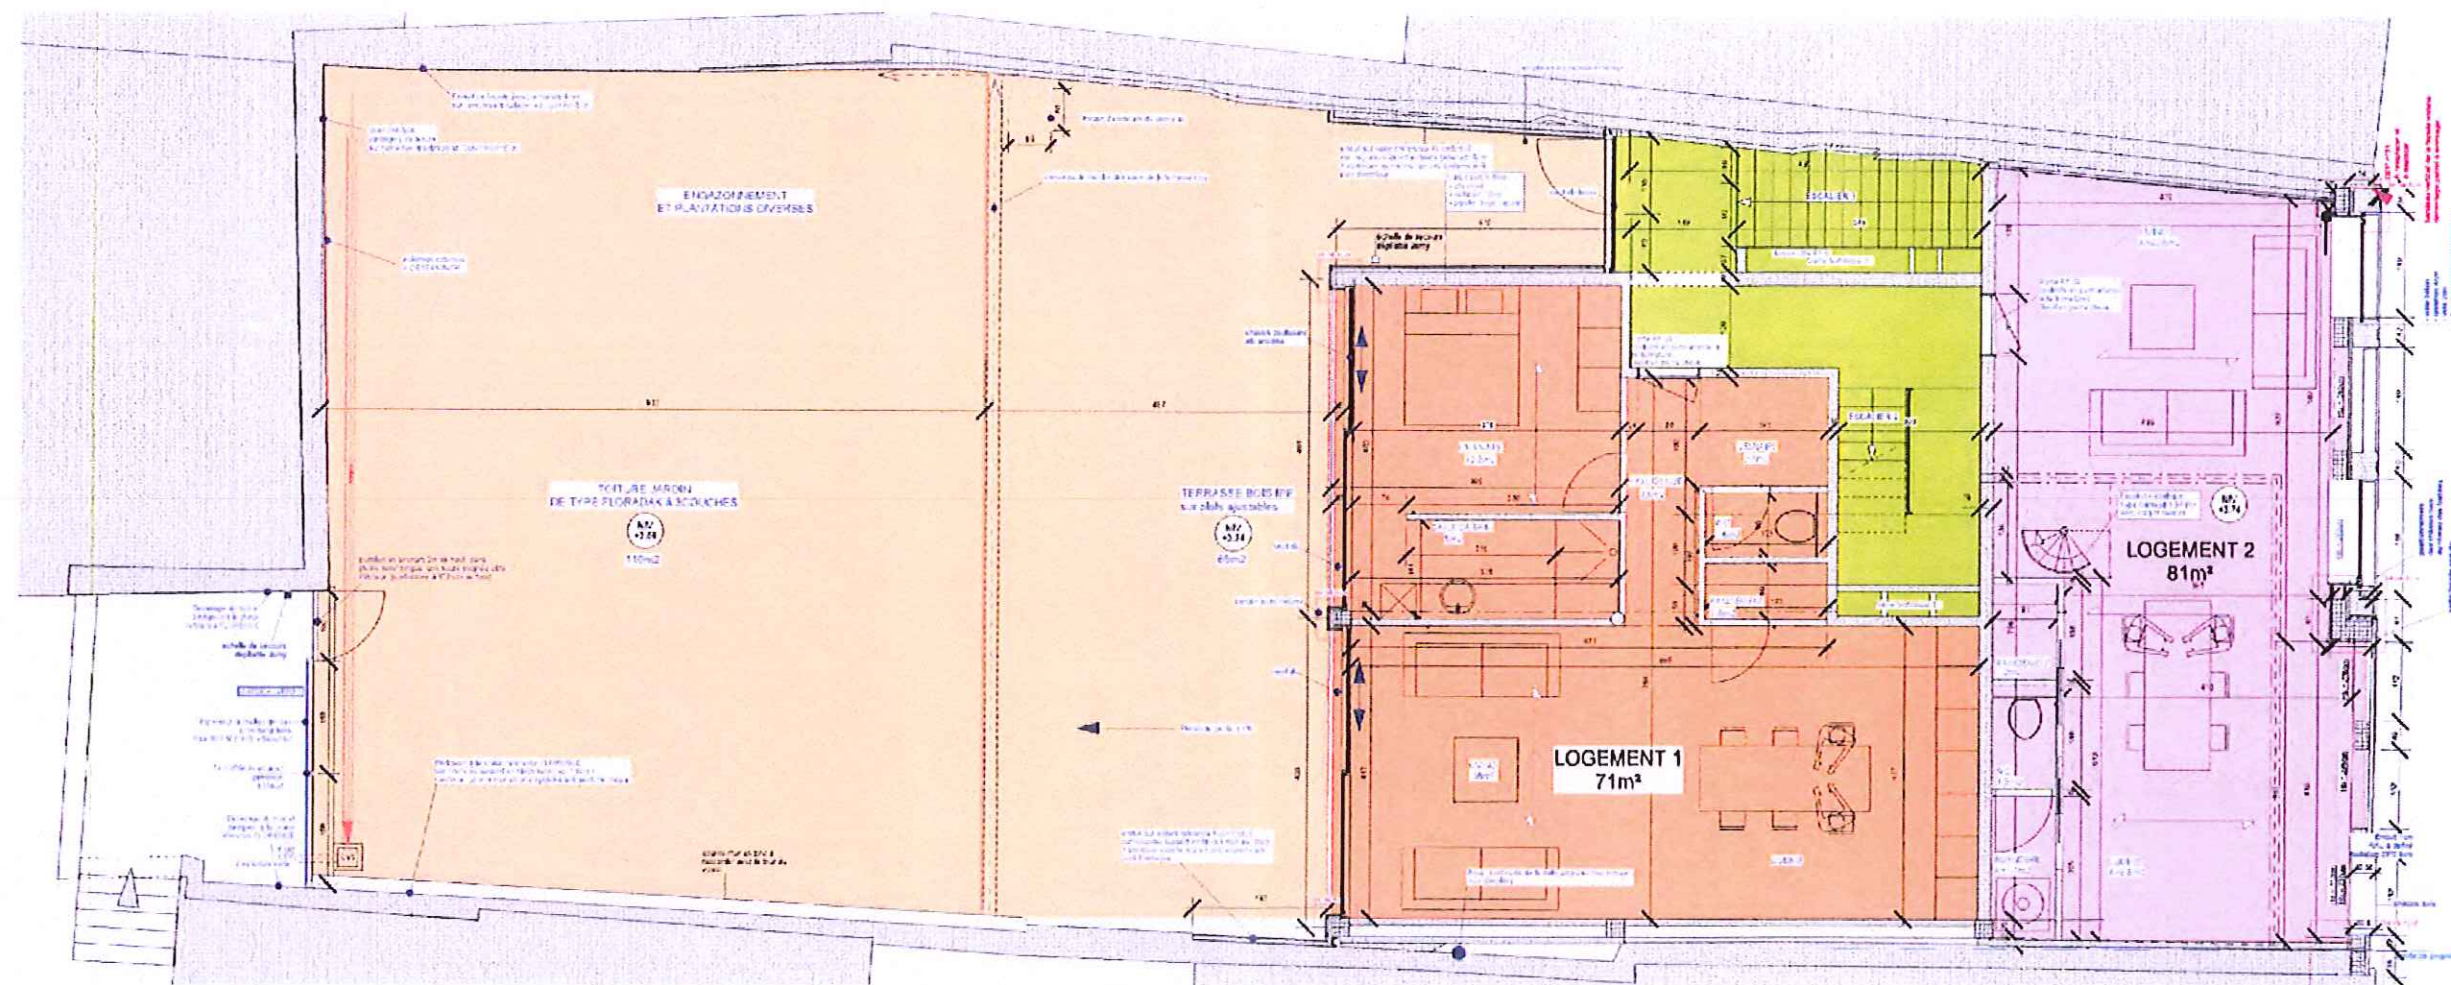

IMMEUBLE "POT AU FEU" à MONS

Immeuble de 4 appartements et 2 surfaces commerciales au rez-de-chaussée, sis Rue de la Coupe 27-29 à 7000 Mons

H2a [r Architecte & Associés] Rue Lecoq n° 1 Bte 4 | 7020 Nimy | +32(0)476318801

PLANS


22/08/2011

 Commerces	 Appartement 3
 Parties communes	 Appartement 4
 Appartement 1	
 Appartement 2	

ECHELLE 1/100e

NIVEAU +1

enduit sur isolant référence FLORENCE
sur nouveau support en blocs béton ép. 90cm
+ continuer couvre mur en zinc système anti
pont thermique

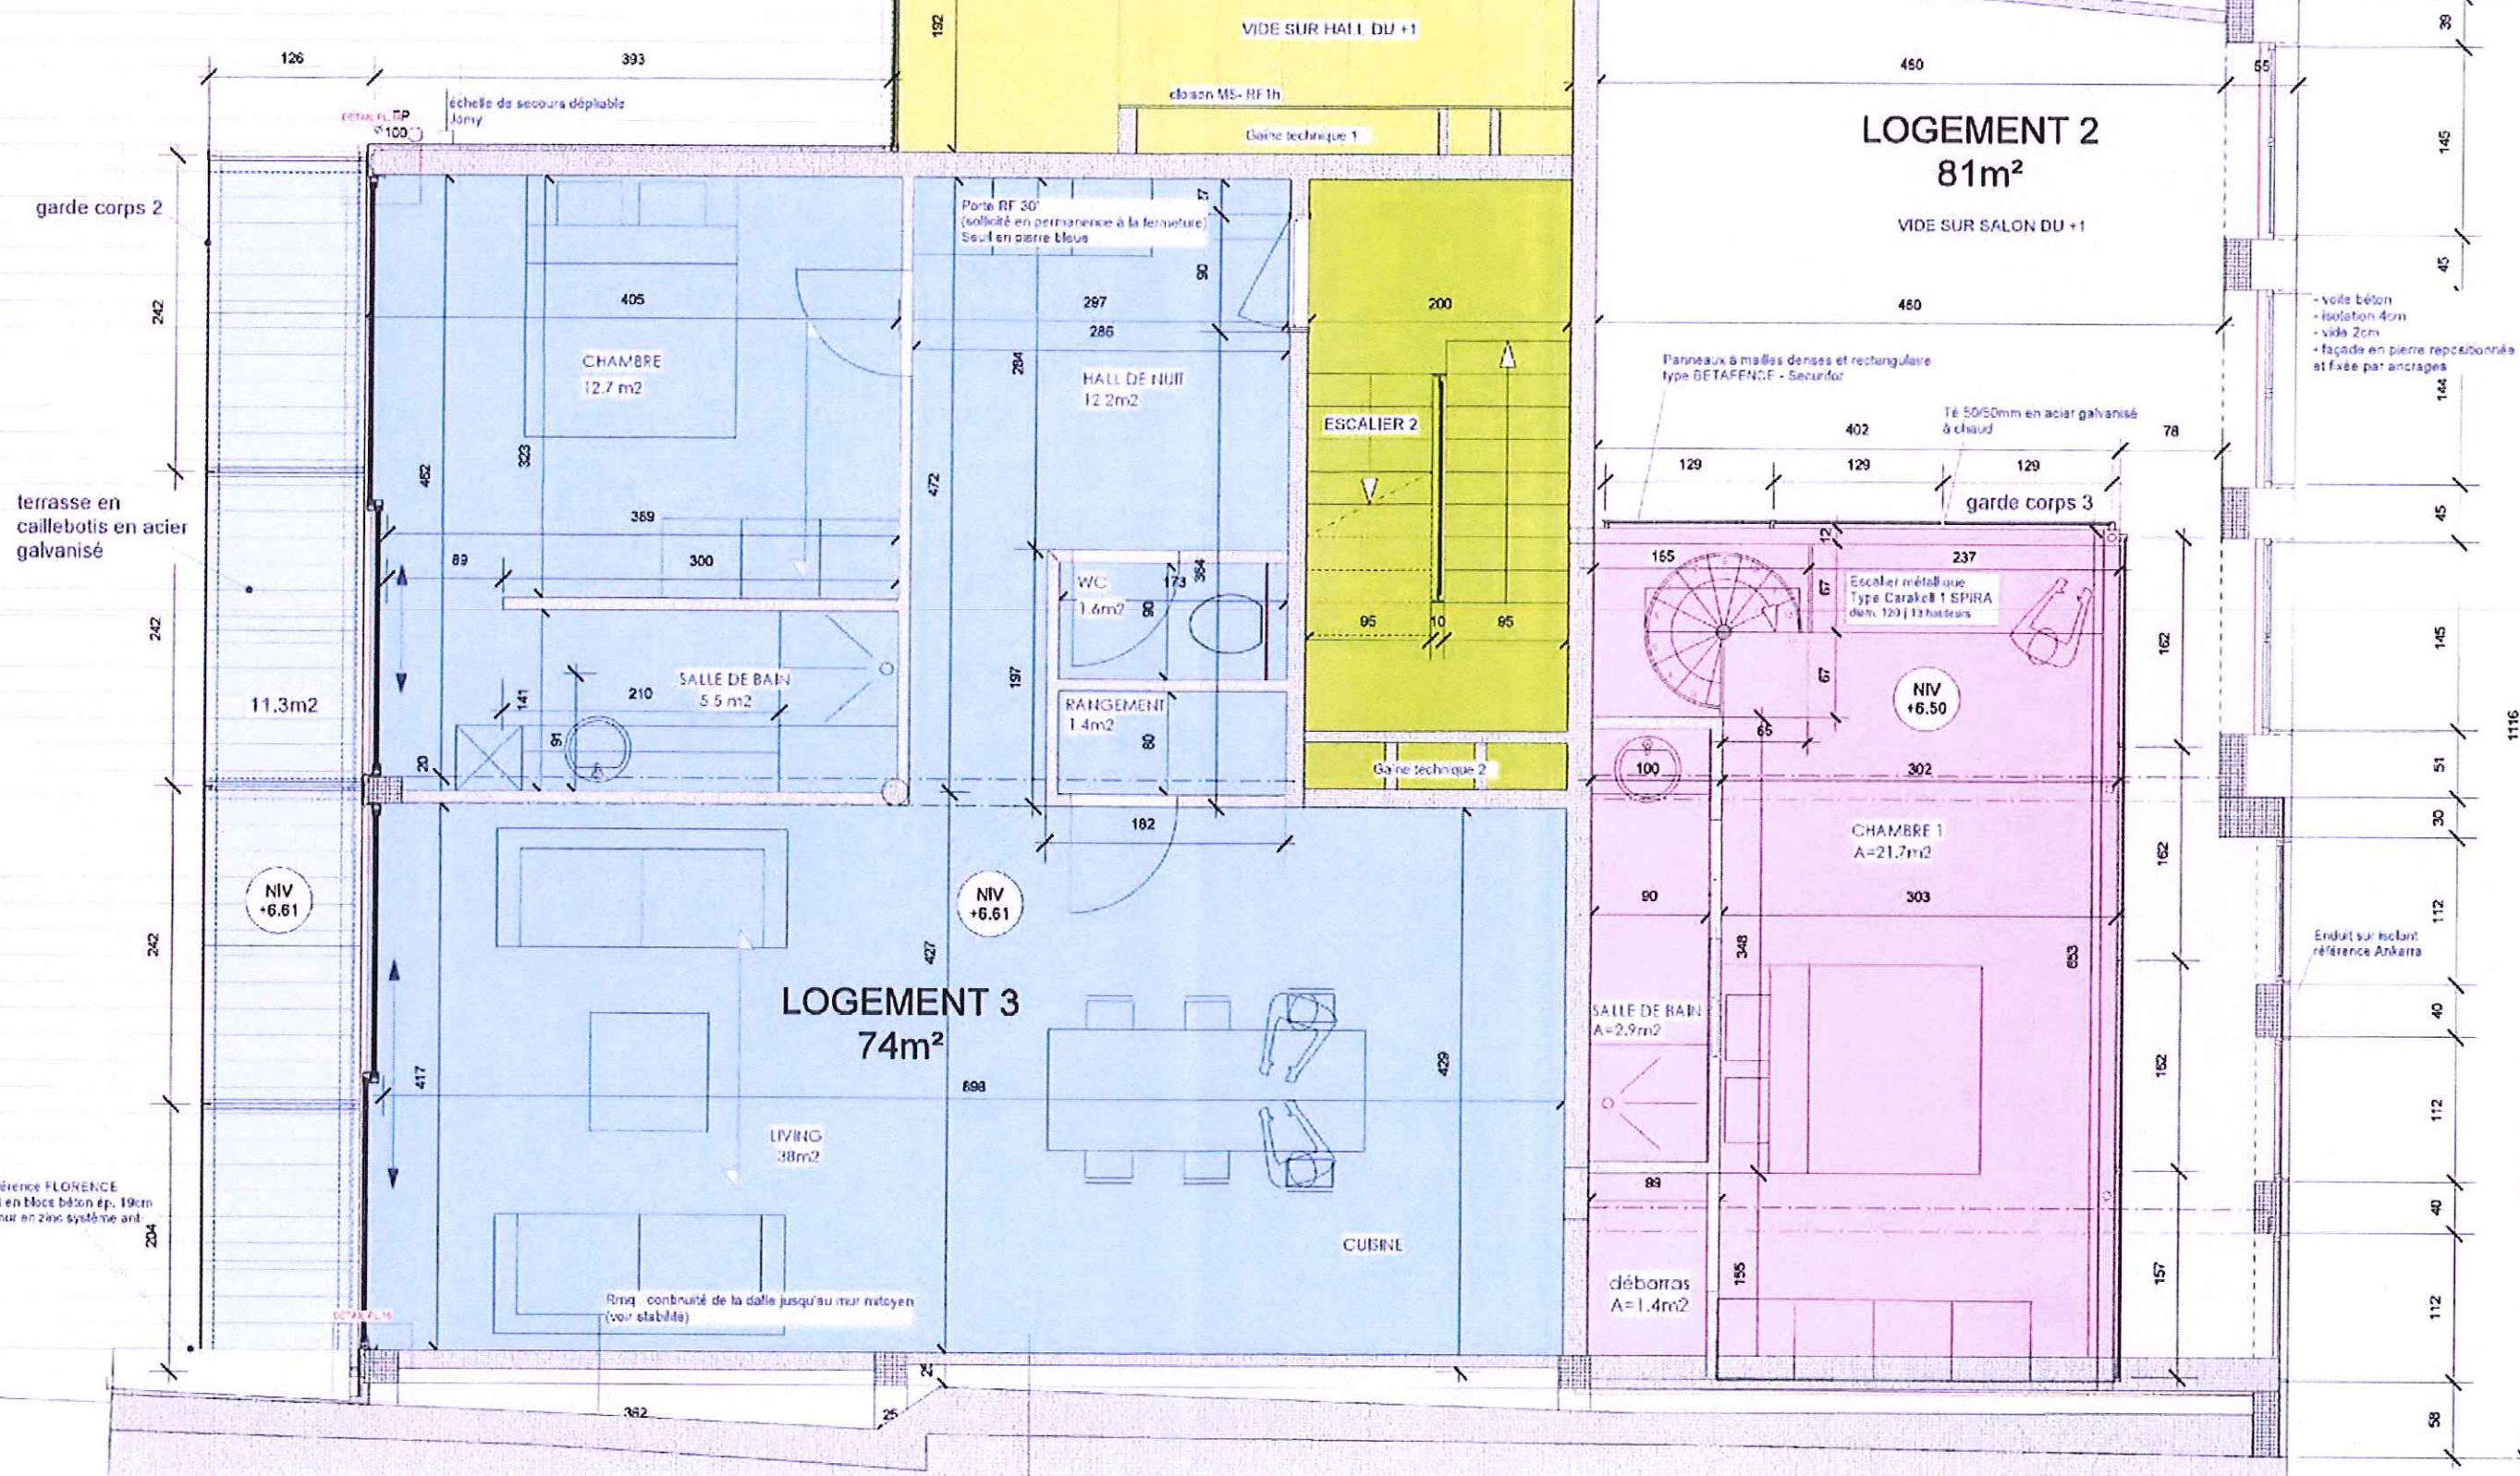

IMMEUBLE "POT AU FEU" à MONS

Immeuble de 4 appartements et 2 surfaces commerciales au rez-de-chaussée, sis Rue de la Coupe 27-29 à 7000 Mons

H2a Ir Architecte & Associés | Rue Lenat n°1 Bte 4 | 7020 Ninij | +32(0)478310901


PLANS

22/08/2011

 Commerces	 Appartement 2
 Parties communes	 Appartement 3
 Appartement 1	 Appartement 4

ECHELLE 1/100e

NIVEAU +2

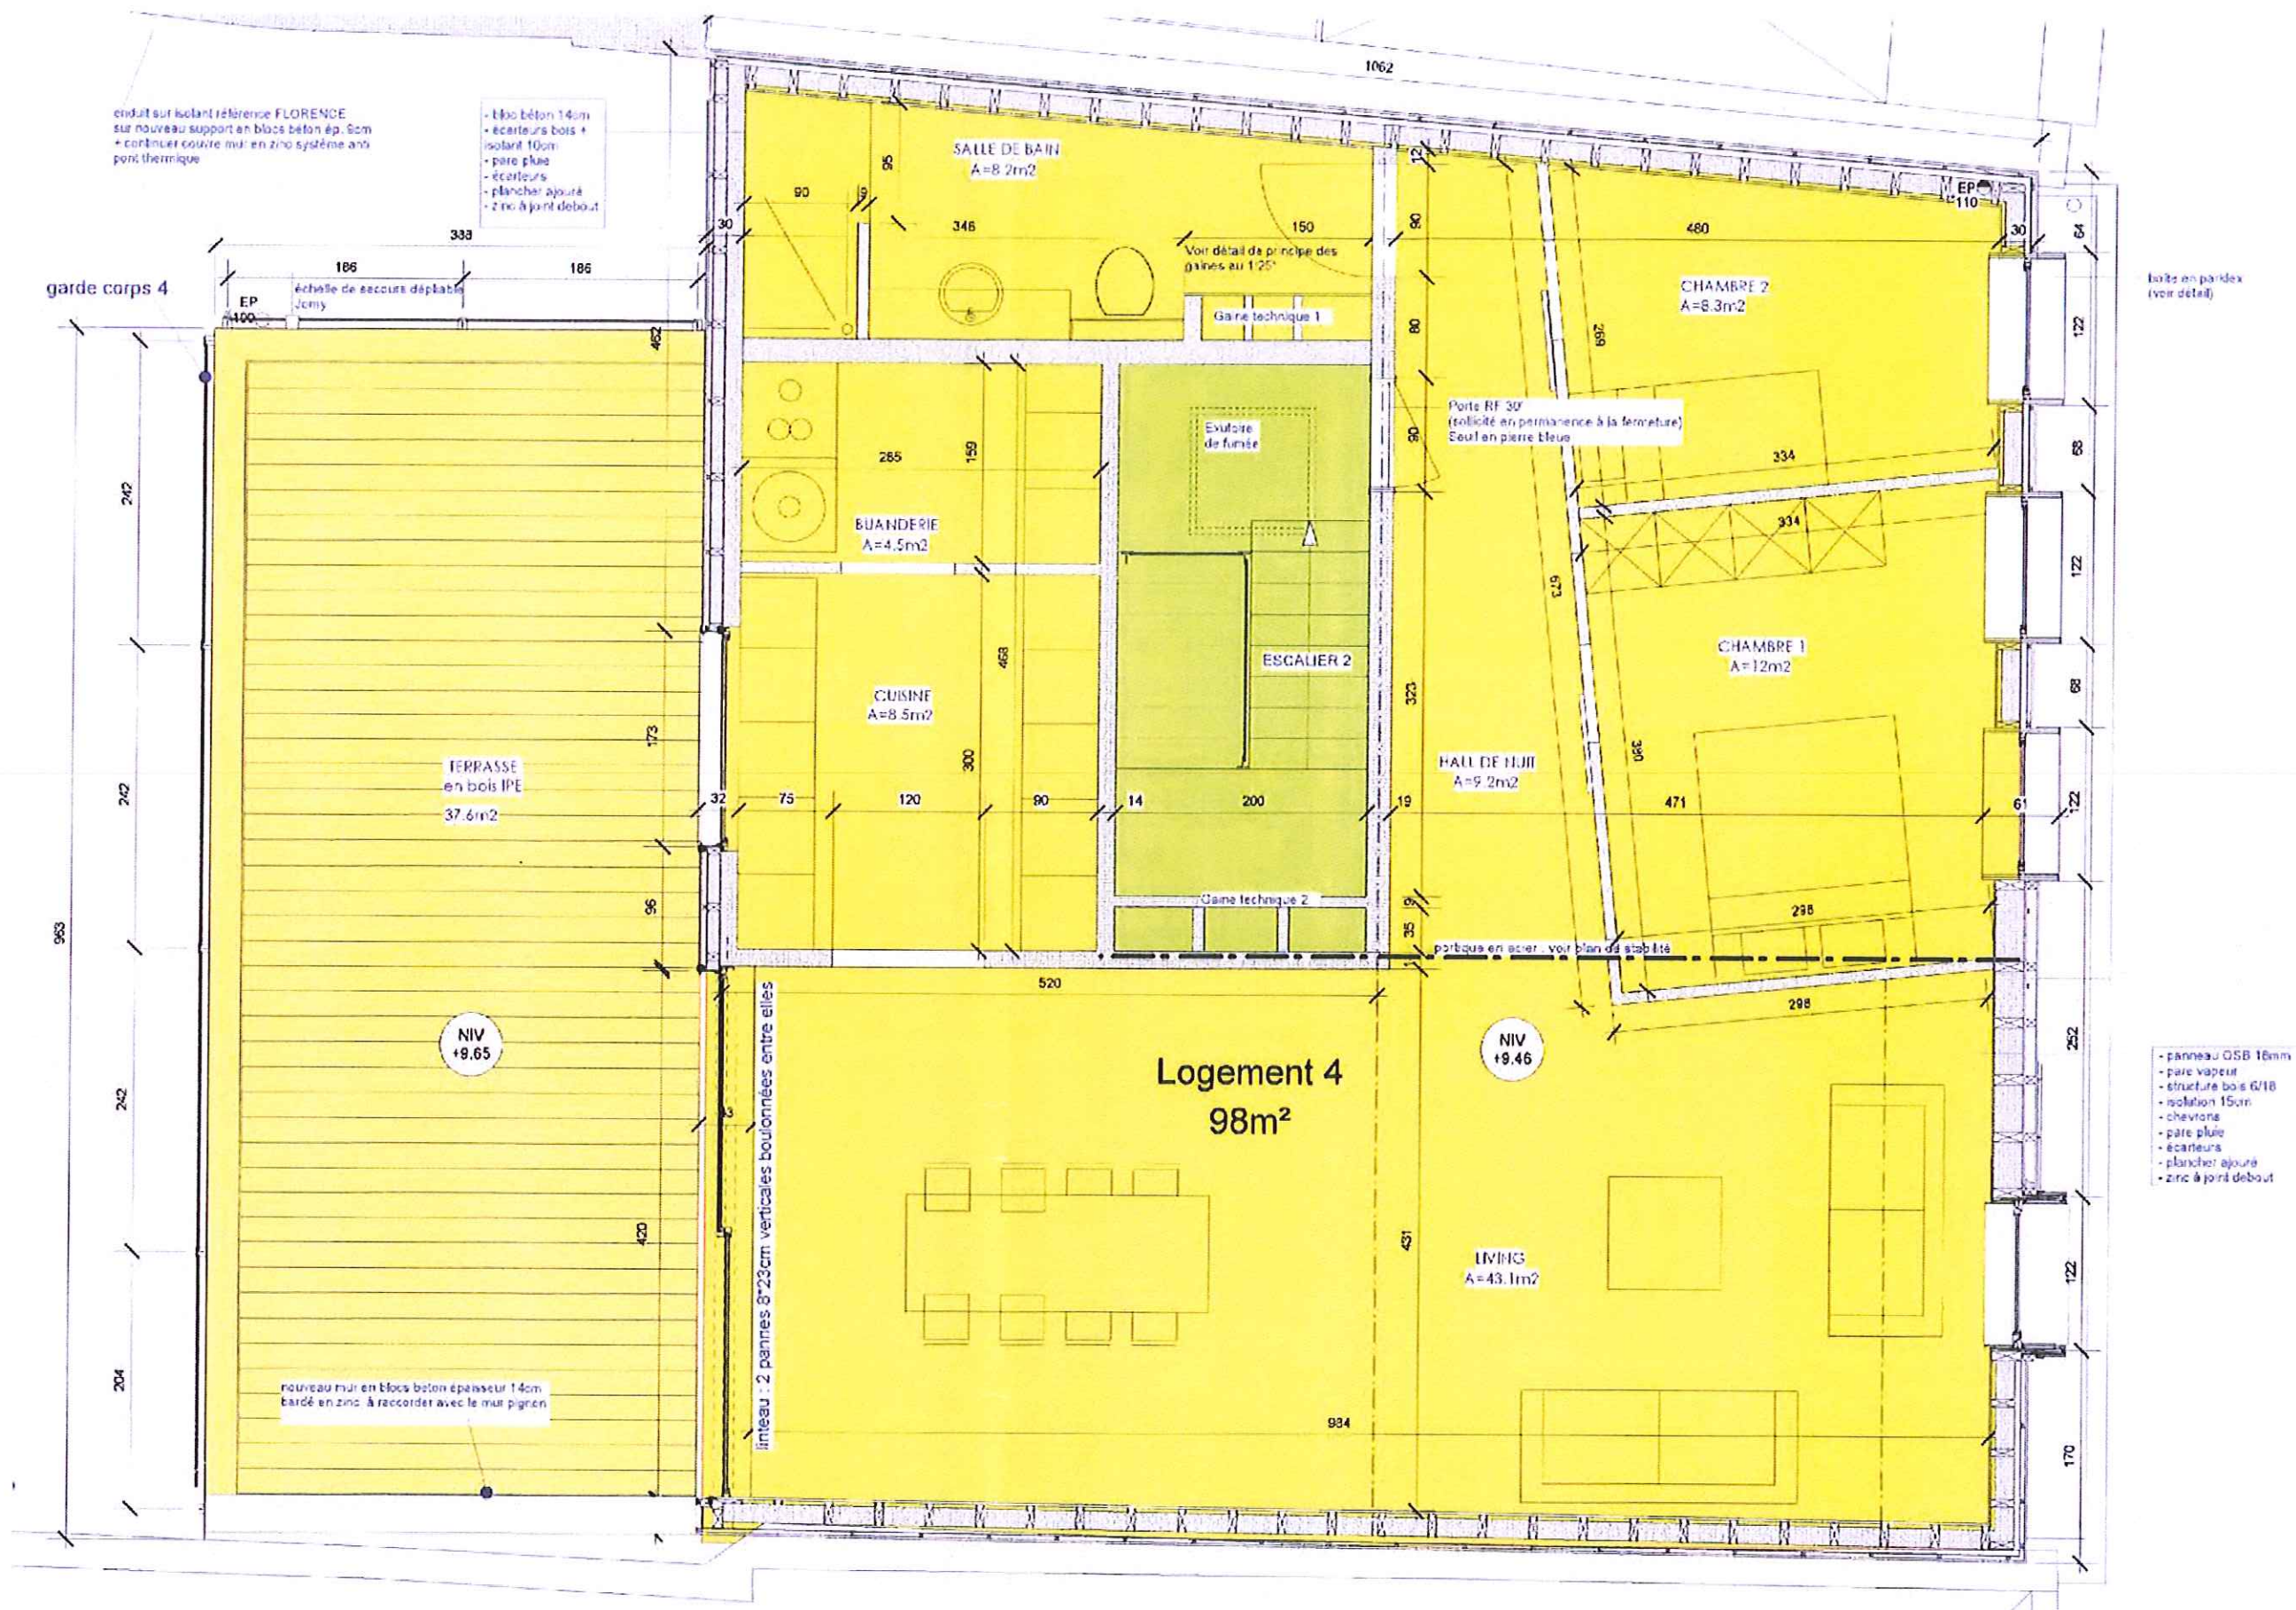

IMMEUBLE "POT AU FEU" à MONS

Immeuble de 4 appartements et 2 surfaces commerciales au rez-de-chaussée, sis Rue de la Coupe 27-29 à 7000 Mons

H2a It Architecte & Associés | Rue Leclerc n°1 Bte 4 | 7020 Niny | +32(0)476310801

PLANS

22/08/2011

 Commerces	 Appartement 2
 Parties communes	 Appartement 3
 Appartement 1	 Appartement 4

ECHELLE 1/100e

NIVEAU +3