Schéma général des voiries

Rue de la hainette & Avenue de la Faïencerie

DOSSIER N° : 2817

Echelle : 1/2000
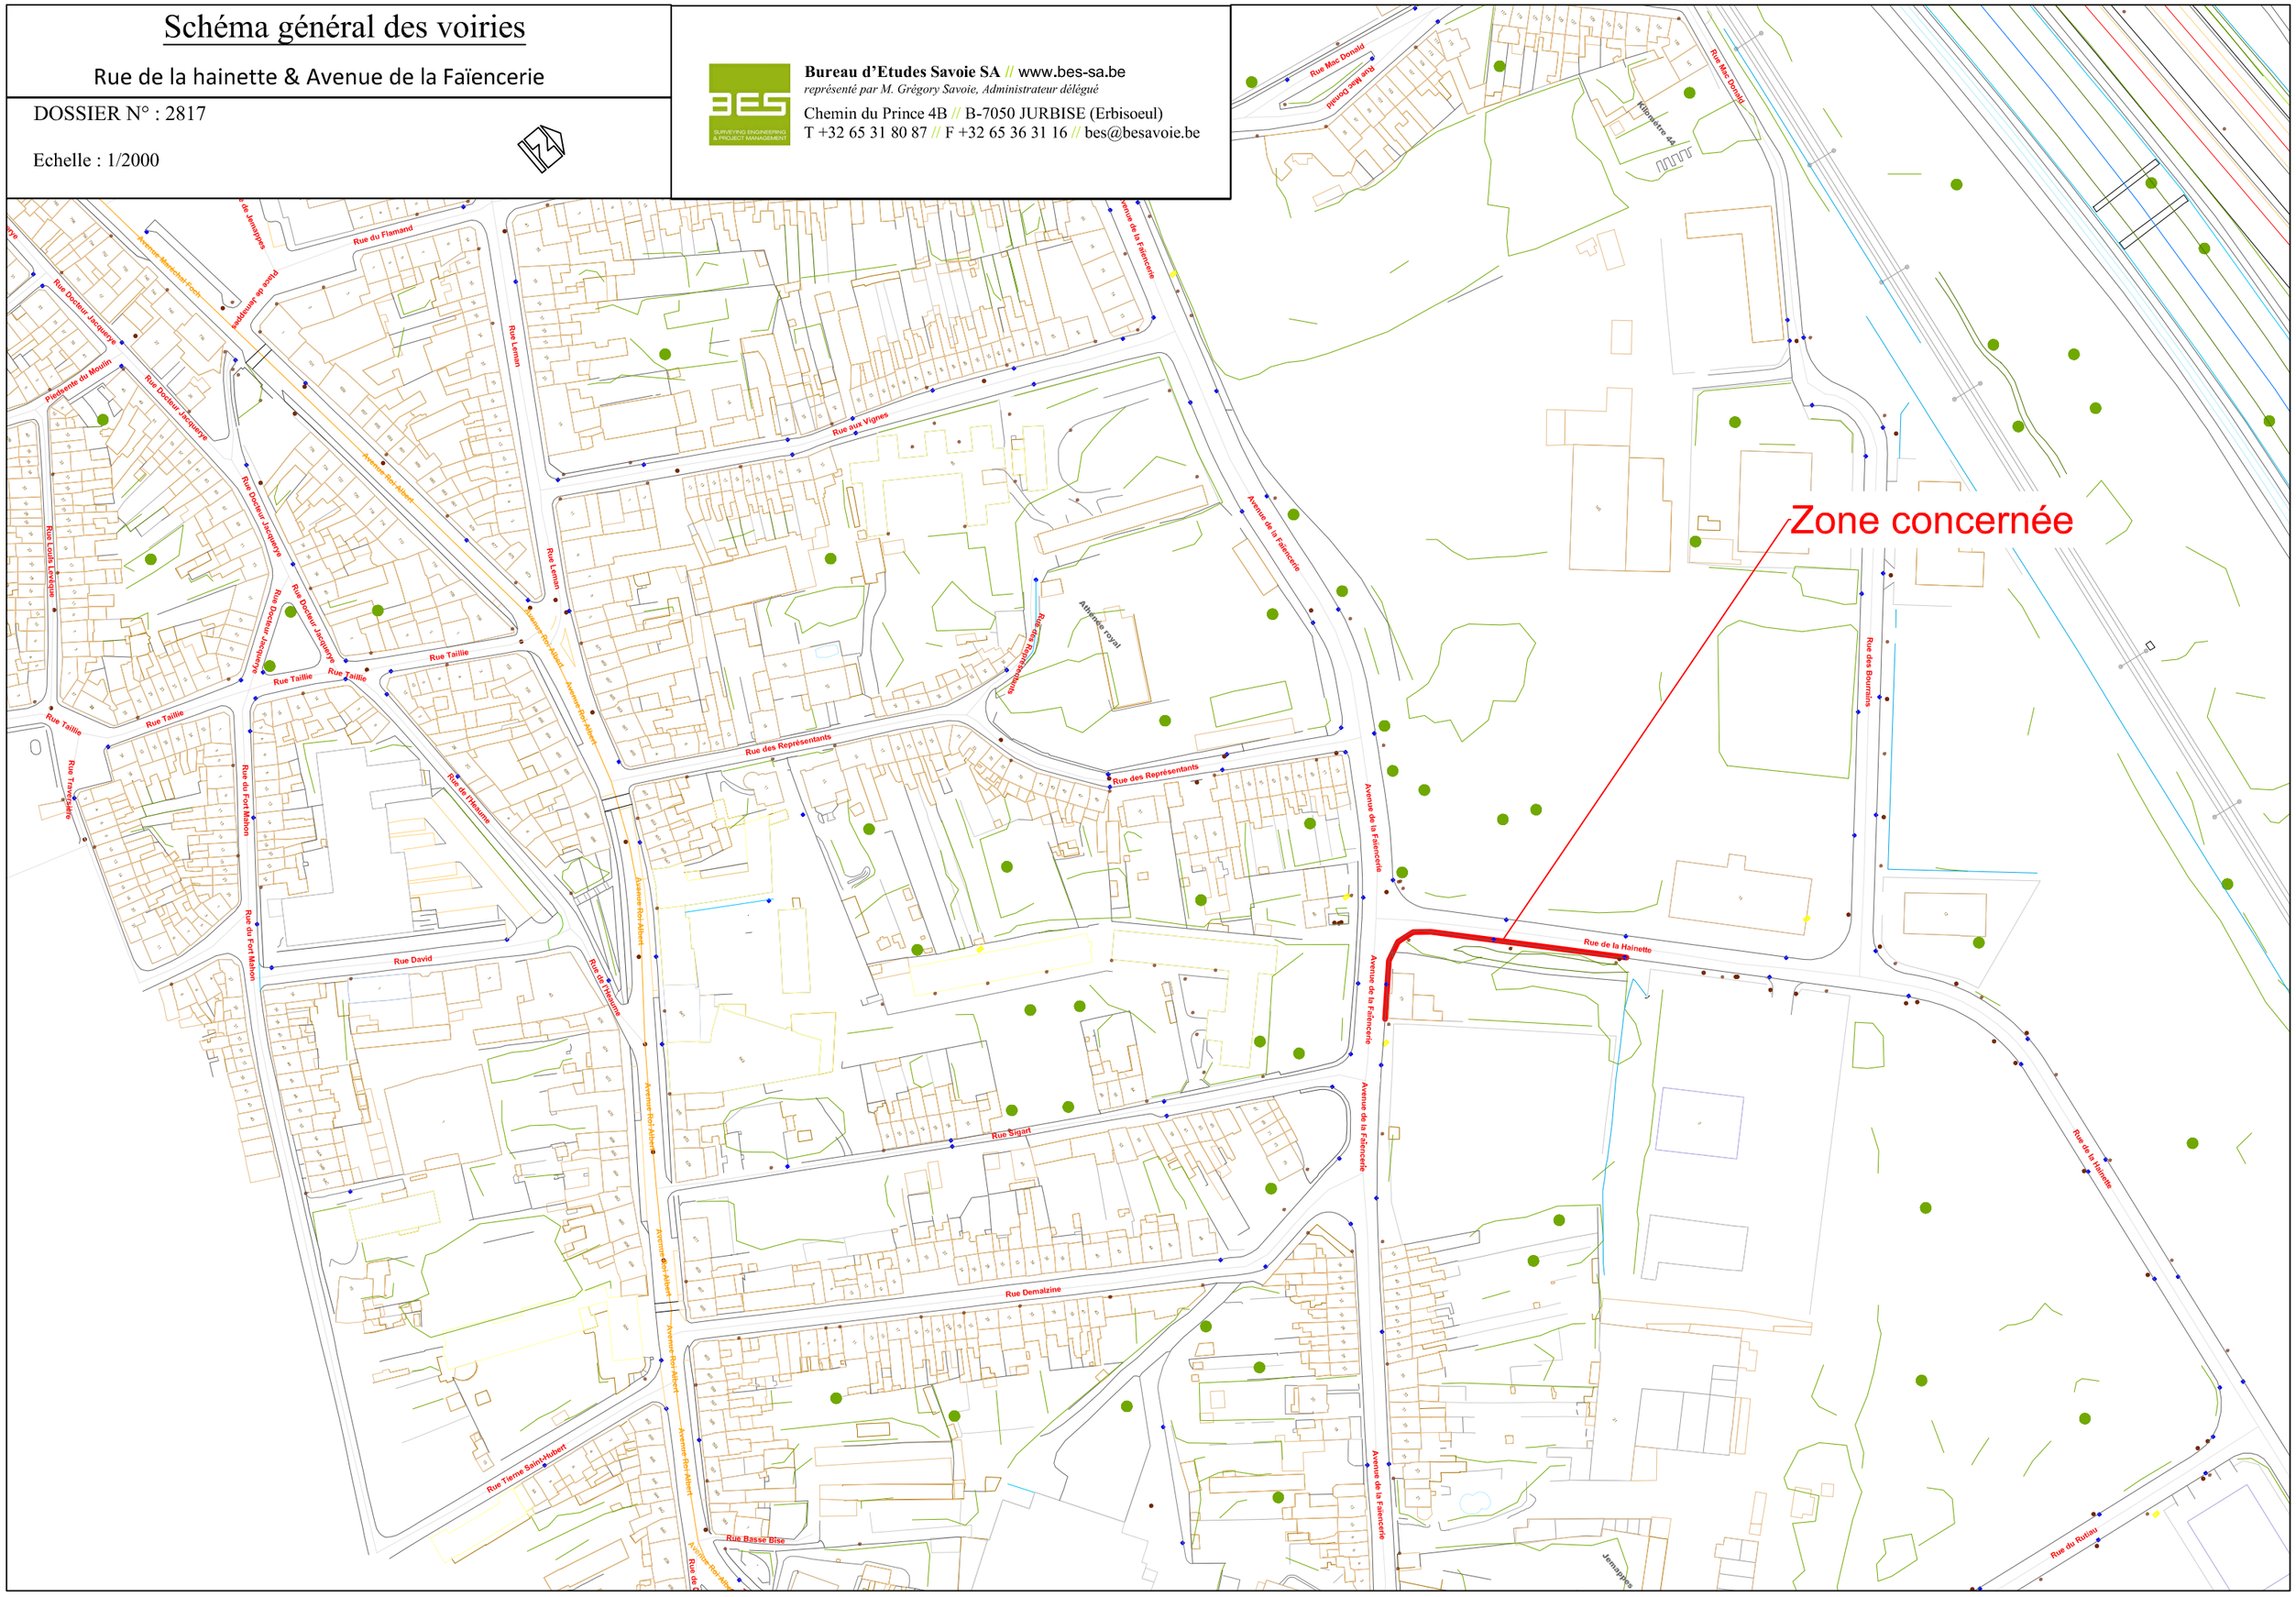
Bureau d'Etudes Savoie SA // www.bes-sa.be
représenté par M. Grégory Savoie, Administrateur délégué
Chemin du Prince 4B // B-7050 JURBISE (Erbisoeul)
T +32 65 31 80 87 // F +32 65 36 31 16 // bes@besavoie.be