

Limite de lot

Nouvelle Borne
(Borne feno blanche)

Borne Existante

Point limite

Cadastre

Clôture

Clou d'arpentage


Référence(s)

Plan de mesurage dressé par le Géomètre Expert BASTOGNE D. en date du 14 Décembre 1996 (parcelle 259), enregistré dans la base de données sous le numéro 25088-233

Plan de mesurage dressé par le Géomètre Expert BASTOGNE D. en date du 27 Août 1996 (parcelle 260), enregistré dans la base de données sous le numéro 25088-234

Note(s)

Plan de division modificatif au Plan de division dressé par nos bureaux en date du 01.01.2023 ayant obtenu pour référence le n°25088-10179 dans la base de données

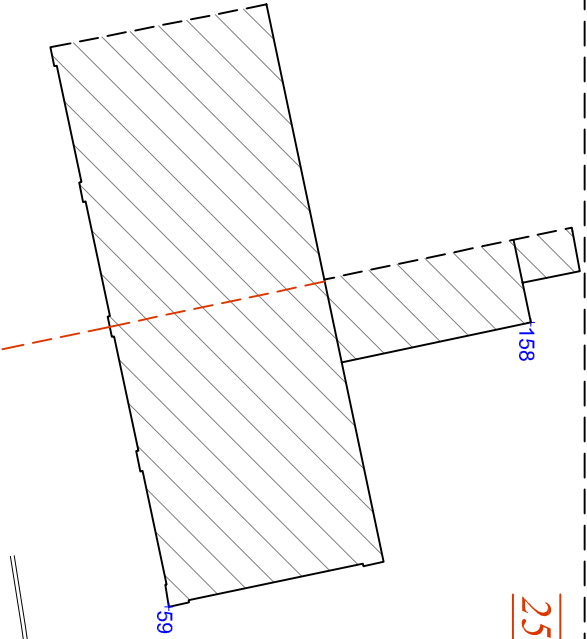

A
64 ca
259 pie

259 pie


B
31 ca
260 pie

260 pie


261

LISTING DE POINTS		
Système Coord. Locale		
N°	X	Y
4	491.94	195.01
26	483.02	194.22
39	499.28	204.66
59	463.22	203.86
158	455.70	213.44
400	470.40	201.12
401	470.09	205.87
402	476.73	206.31
403	476.76	205.60
404	484.68	205.66
405	484.71	201.74
406	492.27	205.73
408	492.18	201.59
1000	472.59	200.64

Rue de la Gendarmerie

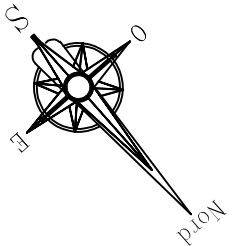

Rebecq
3e Division
Quenast
Section C

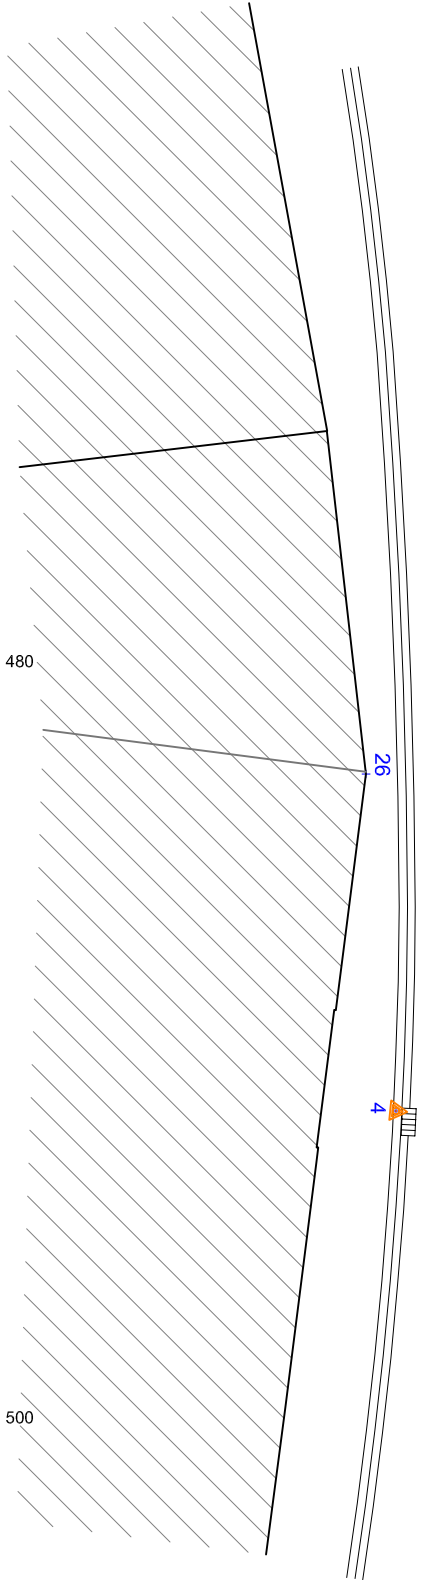

A.1372-Rebecq
Date : 19/05/2023
Echelle : 1/200 (A3)

