


Vue en plan
Ech. 1/200

Plan de situation
Ech. 1/10 000

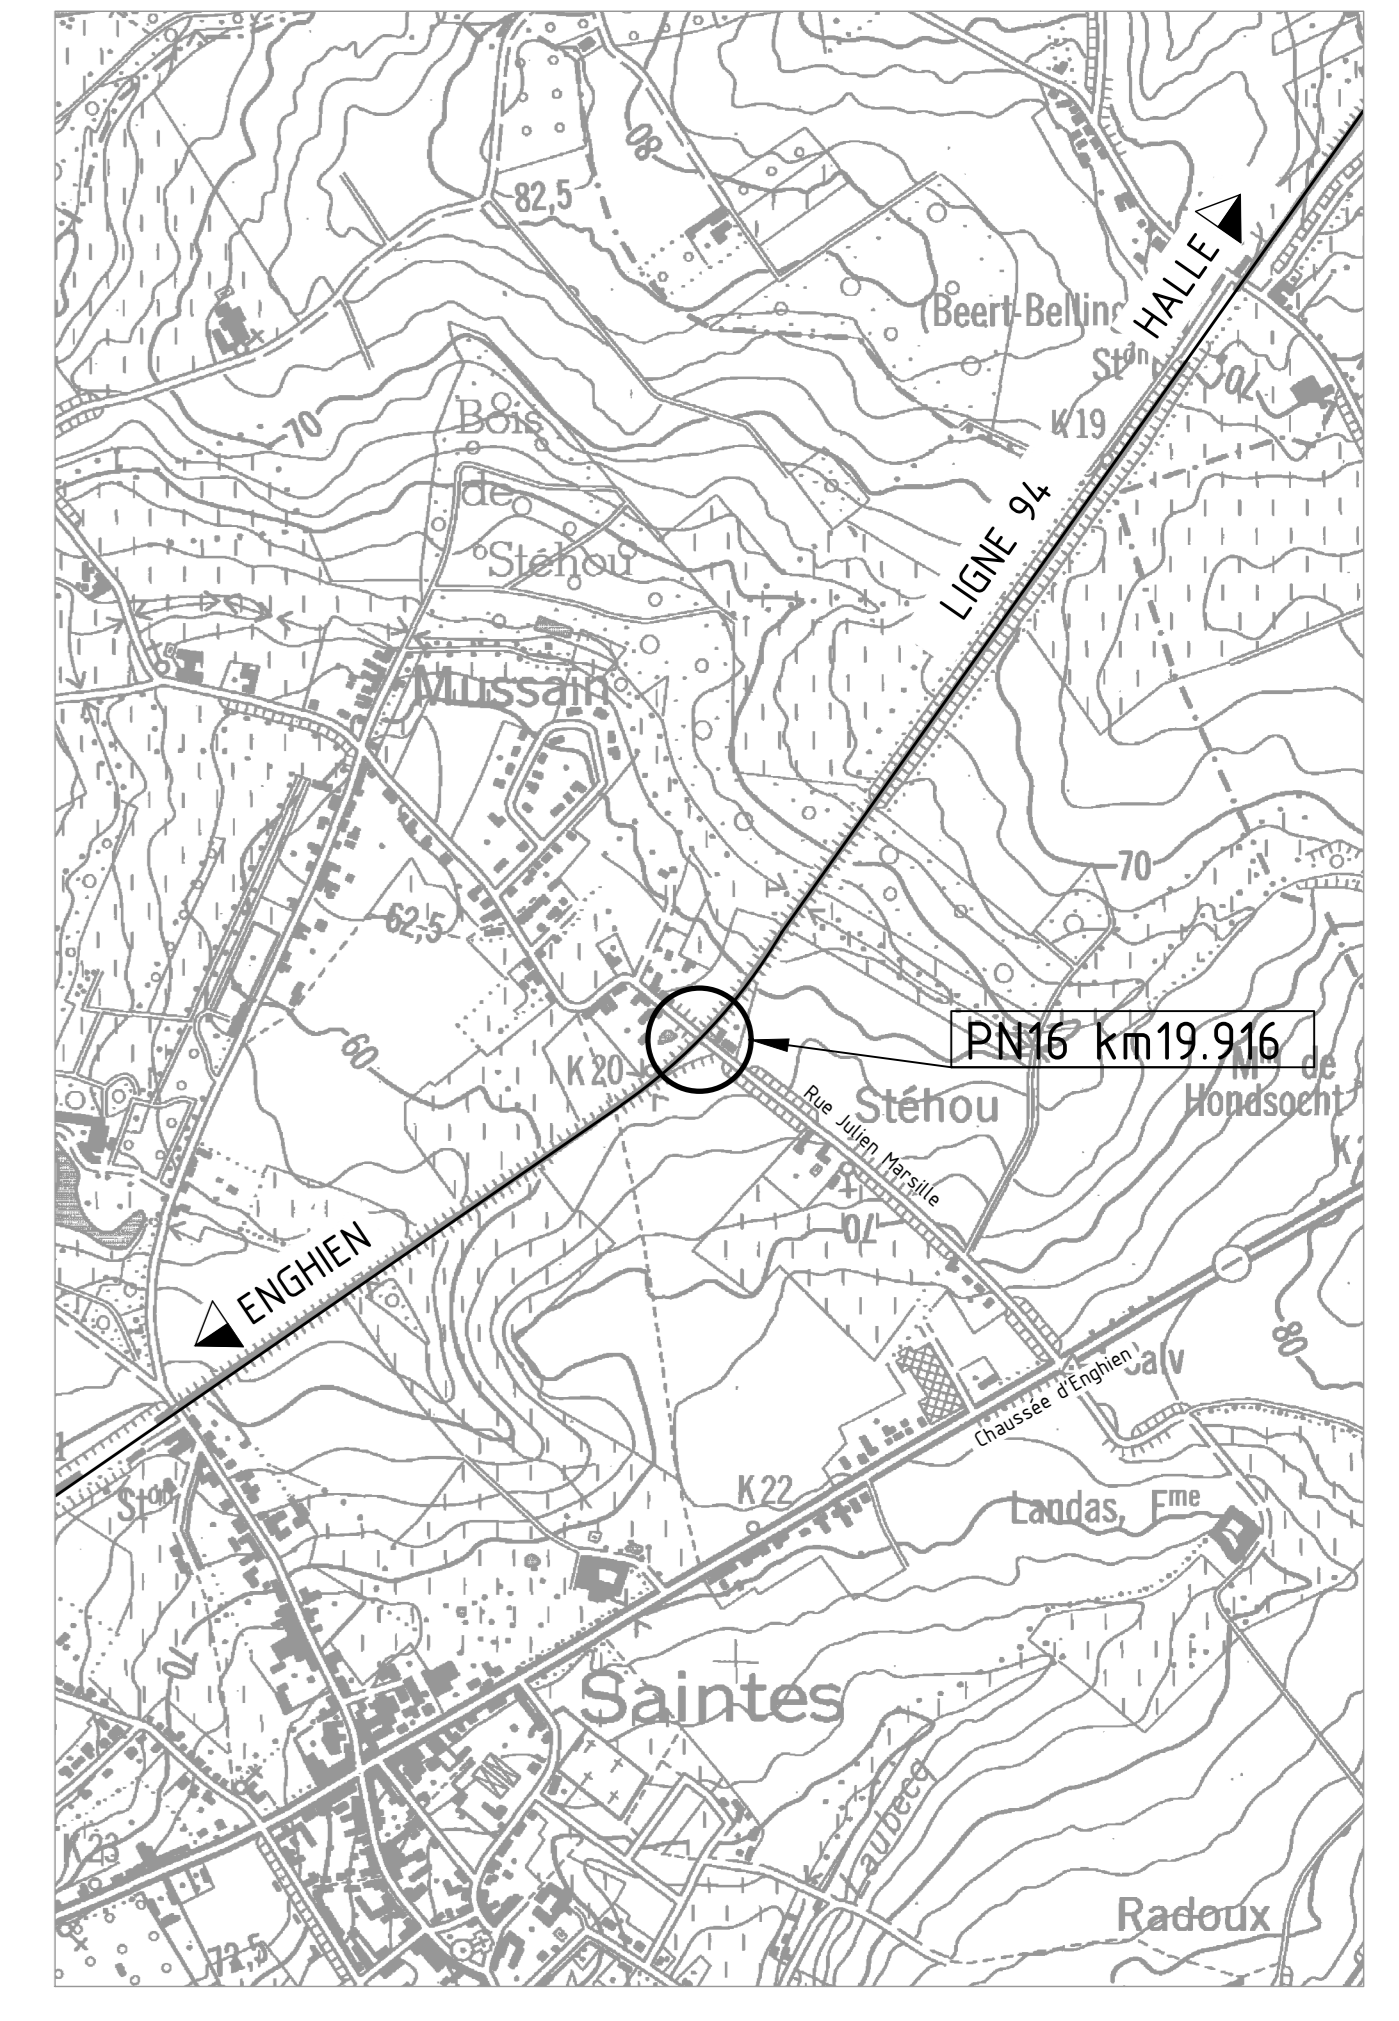

- Légende**
- Armoire de jointage existante à maintenir
 - Chambre de visite existante à maintenir
 - Chambre de visite (voirie) existante à maintenir
 - Chambre de visite (voirie) à réaliser
 - Panneau de signalisation existant à maintenir
 - Vanne de conduite existante à maintenir
 - Bouche incendie existante à maintenir
 - Borne hectométrique existante à maintenir
 - Poteau de ligne basse tension équipé d'éclairage public à maintenir
 - Clôtures type poteau-fils existantes à maintenir
 - Clôture type poteau-fils rigide à poser
 - Limite des propriétés existantes
 - Nouvelle limite de propriété infrabail
 - Limite des travaux de voirie
 - Axe de câbles en pose enterrée à maintenir
 - Caniveau à câbles existant à maintenir
 - Position présuimée de l'égouttage existant
 - Position présuimée des câbles VDD
 - Position présuimée des câbles PROXIMUS
 - Position présuimée de la conduite d'eau SWDE
 - Position présuimée des câbles ORES
 - Position présuimée de la conduite de gaz ORES
 - Position de l'égouttage à réaliser
 - Filet d'eau existant à maintenir
 - Avaloir existant à maintenir
 - Voirie existante (revêtement hydrocarboné)
 - Dalle périphérique de loge existante à maintenir
 - Loge PLP / ES existante à maintenir
 - Nouvelle voirie en revêtement hydrocarboné à réaliser
 - Nouveaux filets d'eau / nouvelles bordures à poser
 - Nouveau talus à réaliser
 - Cote en mètres
 - Numéro de parcelle
 - Point du profil en long de l'axe de la voirie
 - Point d'implantation du passage inférieur à réaliser
- Toutes les distances et niveaux sont à vérifier par l'adjudicataire.
- Panneaux de signalisation routière à poser**
- Panneau A1 - Virage dangereux
 - Panneau B17 - Carrefour avec application de la priorité de droite
 - Panneau avec flèches d'avertissement pour un virage important
 - Panneau D1 - Obligation de suivre la direction indiquée
 - Panneau d'interdiction de circulation (excepté circulation locale)
 - Panneau C43 - Limitation de vitesse (donnée en km/h)
 - Panneau C49 - Fin de toute interdiction locale imposée aux véhicules en mouvement
 - Panneau F49 - Passage pour piétons
 - Panneau F45 - Voie sans issue

Points de station
Coordonnées X,Y,Z Lambert 72 - Données en mètres

N	Position X	Position Y	Position Z
St.1000	135596.044.0	156063.8350	64.6290
St.2000	135485.8510	155968.4190	63.7180
St.3000	135426.8330	156098.9820	61.0720

Pro.	Date	Modification	Nom	Vale
<p>Design: Prépare Technique Designer</p> <p>Drawn: Jean-Vincent</p> <p>10.02.2026</p> <p>Scale: 1/200</p> <p>Project: Chief du bureau de dessin</p> <p>Client: Stations Cailloux</p> <p>Drawn: Ingénieur Civil Architecte</p> <p>Checked: Quentin Ferrer</p> <p>Project: Manager Civil Engineering</p> <p>Editor: Christine</p>				
<p>Ligne 94 Halle - Frontière RFF (Bastieux) Km 20.030 Adresse: Rue Julien Marsalle Commune: Tubize</p>		<p>Construction d'un PI, un bassin d'orage et d'une aire de demi-tour dans le cadre de la suppression du passage à niveau n°16 sur la ligne 94</p> <p>Situation existante Vue en plan</p>		
Sheet:	Pro:	N° d'avis:	C.S.C. n°:	
N° Étude:	Échelle:	Surface:	Surface totale:	Code distribution:
16-179	1/200	1.50 m²	1.50 m²	-
N° au plan:				
FST-0940-020.030-001				
Version:	Date création:	Langue:	Feuille:	
01	10.02.2026	fr	1/1	

