## Coupe selon A-A

Cotes en cm - Echelle 1/50

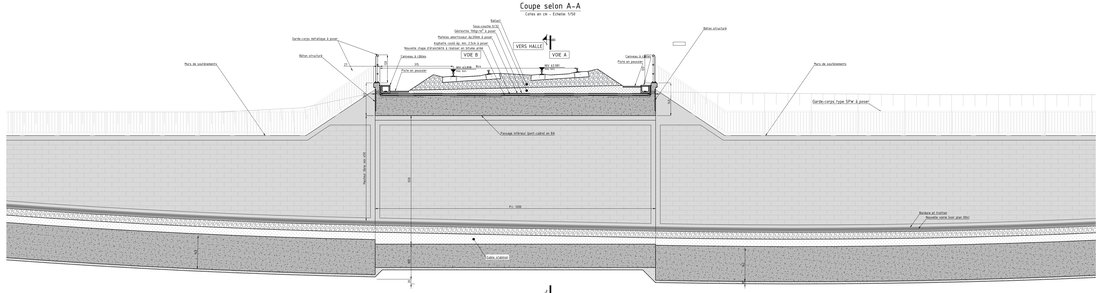


## Coupe selon B-B

Cotes en cm - Echelle 1/50

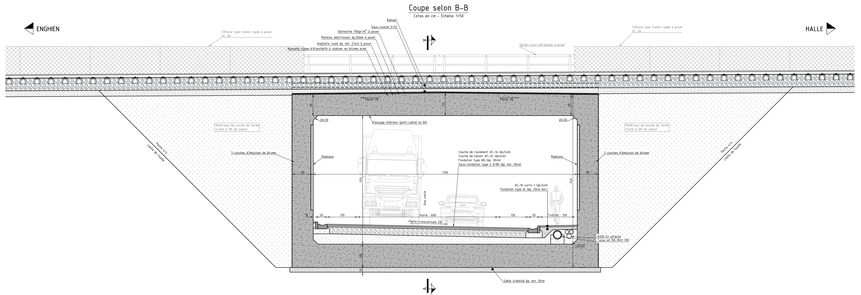


| Rev. | Date | Modification | Nom | Visa |
|---|---|---|---|---|
| | | | | |
| | | | | |
| | | | | |
| | | | | |
| | | | | |
| | | | | |
| | | | | |
| | | | | |

Direction
Ouvrage Technical Designer

1/10.2026
Arcadis Belgium/Infrarail Services

Chef de Groupe de dessin

Jérôme Cauffman

Dessin
Sightline Civil Architecture

Zenzele Farrar

Projet
Manager Civil Engineering

Fabrice Cornet

Ligne 94

Halle - Frontière RFF (Bailleux)

Km 20.030

Adresse Rue Julien Marsille

Commune Tubize

Construction d'un PI, d'un bassin d'orage et d'une aire de demi-tour dans le cadre de la suppression du passage à niveau n°16 sur la ligne 94

Situation à réaliser

Elévations et coupes

INFRABEL

90.03-1/AM A5 003
Asset Management
Charleroi

| Dessiné | Plot | N° d'index | I.D.C. n° |
|---|---|---|---|
| | 1:71 EUR | 6/12 | |
| N° Dossier | Echelle | Surface | Surface coupe | Code destinataire |
| 16/179 | 1/10 et 1/50 | 85 m² | 85 m² | - |
| N° de plan | | | | |
| FST-0940-020.030-003 | | | | |
| Ind. | Date | Langue | Page |
| 01 | 10.02.2026 | fr | 1/11 |

Copyright © INFRABEL - Reproduction et diffusion interdites sans autorisation préalable