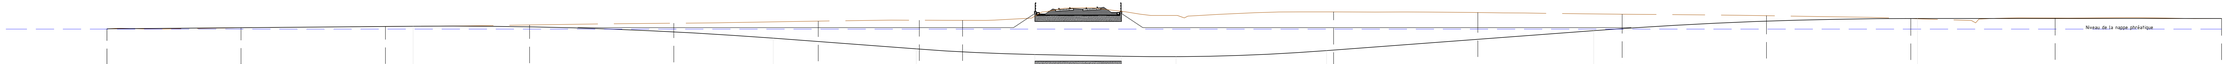

Rev.	Date	Modification	Nom.	Visa

Dessiné
Principal Technical Designer

10.02.2026
Jonas Varnauskas/Roman Bondar

Vérifié
Chef de bureau de dessin

Jeremy Cauffriez

Dessiné
Ingénieur Civil Architecte

Quentin Ferrari

Proposé
Manager Civil Engineering

Fabrice Cornet

Ligne 94
Halte - Frontière RFF (Baisieux)

Km 20.030

Adresse Rue Julien Marsille

Commune Tubize

Construction d'un PI, d'un bassin d'orage et d'une aire de demi-tour dans le cadre de la suppression du passage à niveau n°16 sur la ligne 94

Situation à réaliser

Profil en long de la voirie

INFRABEL

60-03 I-AM A5 DO3
Asset Management
Charleroi

Statut		Prix	M² d'entre	C.G.C. n°
		1.71 EUR	-	-
N° Etude	Echelle	Surface	Surface totale	Code distribution
16-179	1/200	.65 m²	.65 m²	-

N° du plan
FST-0940-020.030-005

Version	Date d'édition	Langue	Feuille
01	10.02.2026	fr	1/11

10-02-26 15:30:58 - FST-0940-020.030-005-V01-V01.dwg(A1,297)