






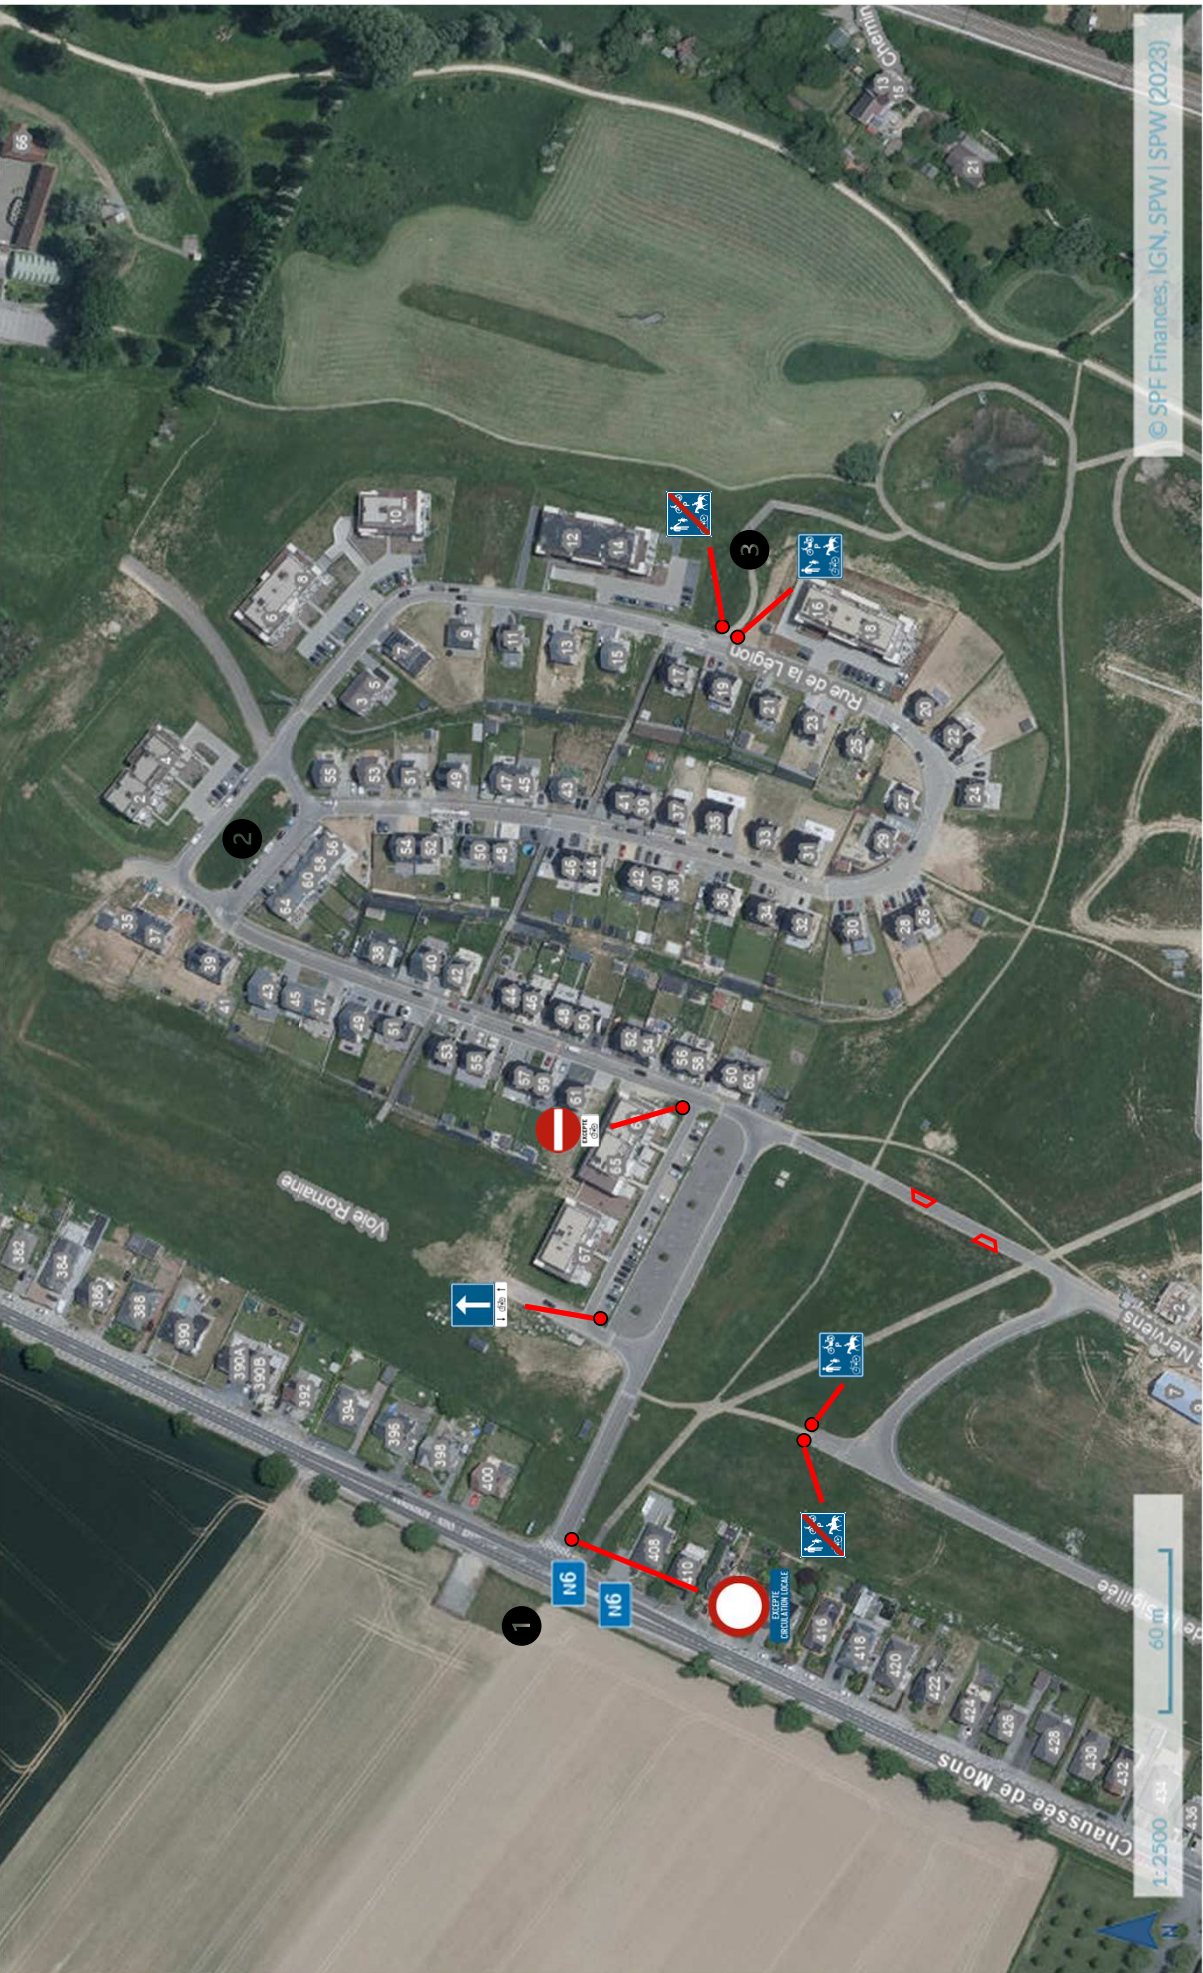

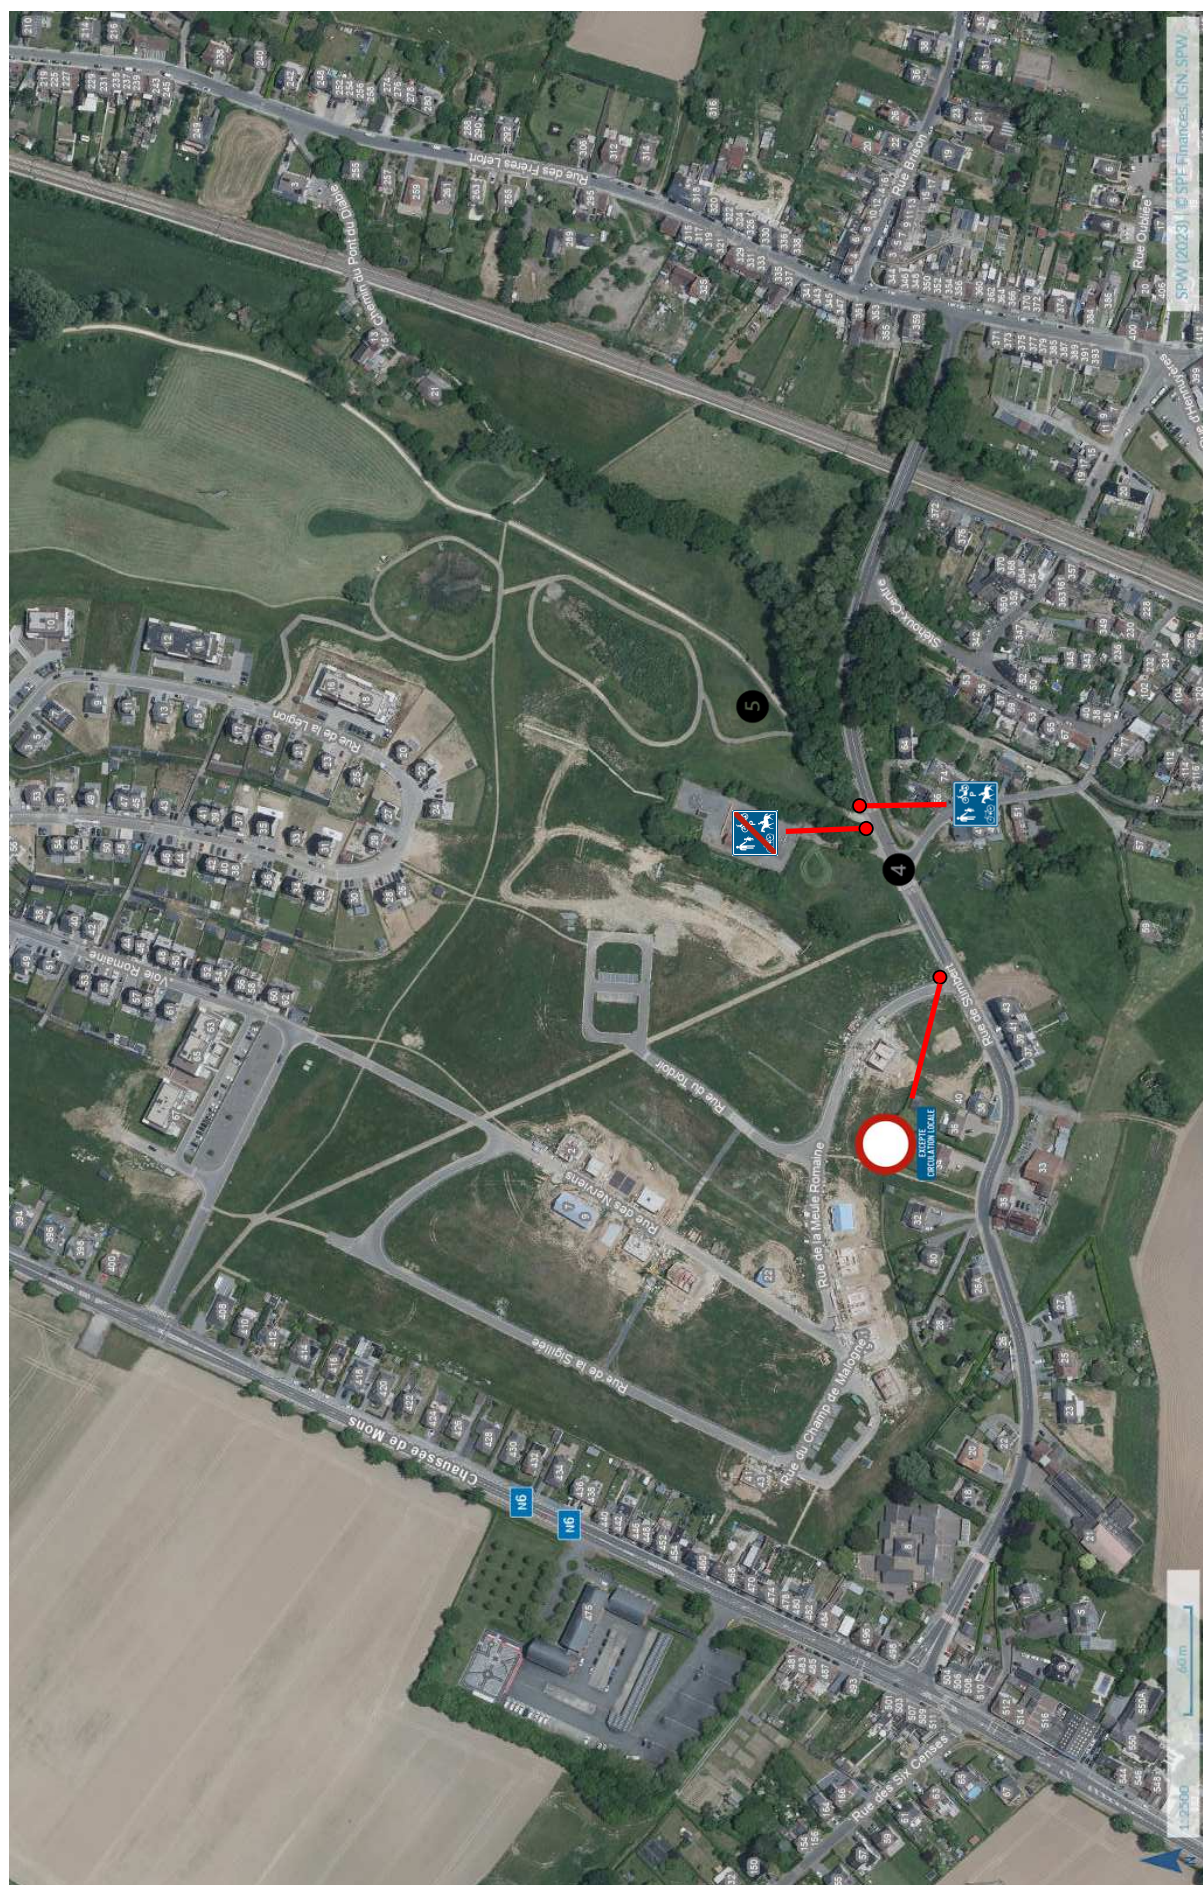

- **Rue des Nerviens.** Des zones d'évitement striées de forme trapézoïdale, d'une longueur de 7 m réduisant progressivement la largeur de la chaussée à 3,5 m, distantes (D) de 15 m minimum et disposées en une chicane, sont établie entre la rue de la Sigillée et la voie Romaine. La mesure est matérialisée par les marques parallèles obliques de couleur blanche.

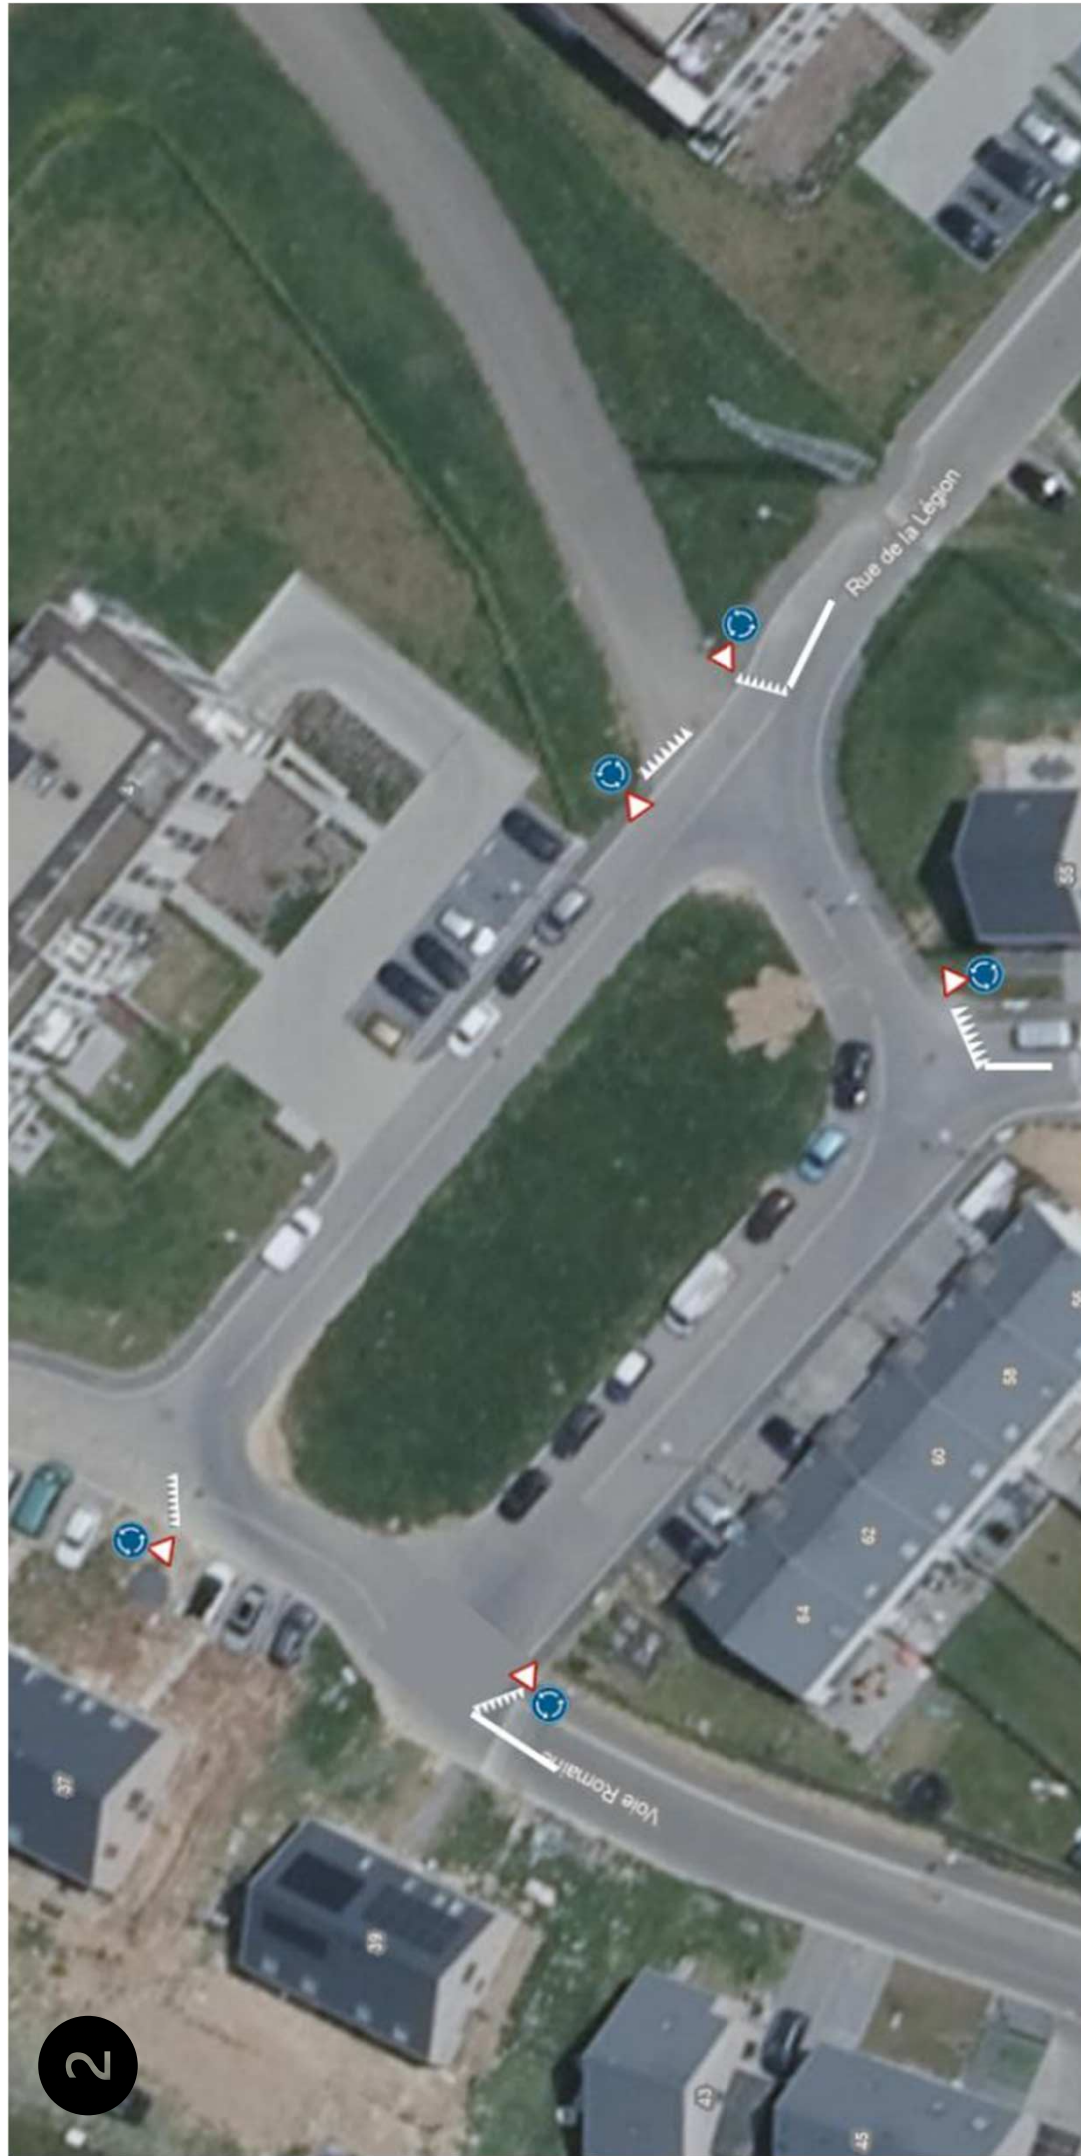