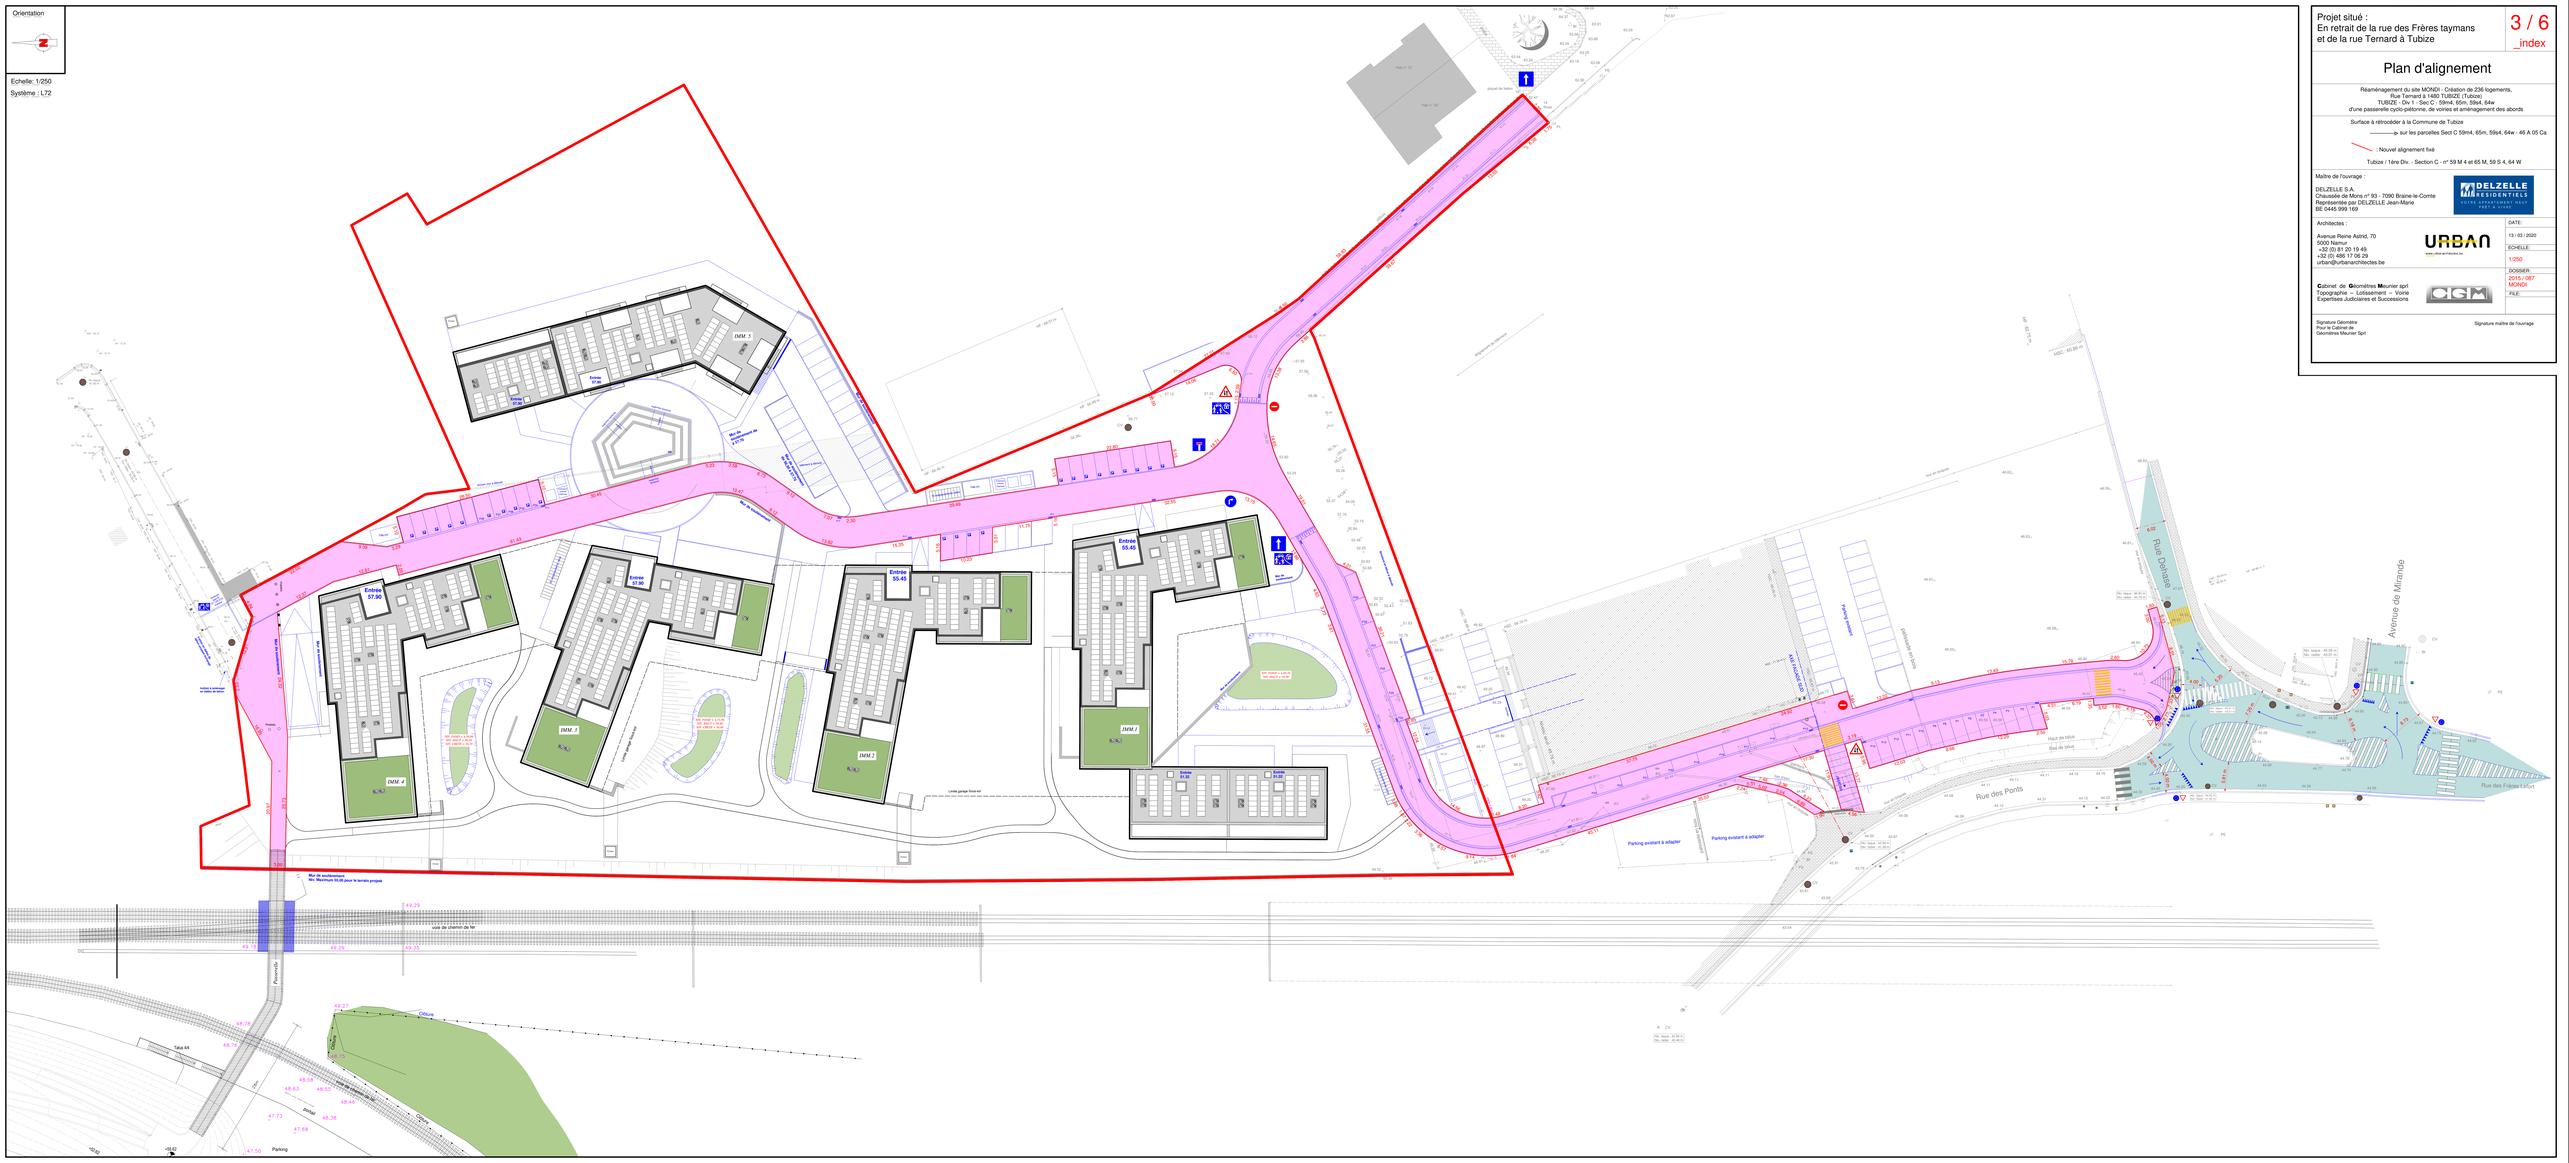
Orientation
Echelle: 1/250
Système : L72
Projet situé :
En retrait de la rue des Frères taymans
et de la rue Ternard à Tubize
3 / 6
_index
Plan d'alignement
Réaménagement du site MONDI - Création de 236 logements,
Rue Ternard à 1480 TUBIZE (Tubize)
TUBIZE - Div 1 - Sec C - 59m4, 65m, 59s4, 64w
d'une passerelle cyclo-piétonne, de voiries et aménagement des abords
Surface à rétrocéder à la Commune de Tubize
sur les parcelles Sect C 59m4, 65m, 59s4, 64w - 46 A 05 Ca
: Nouvel alignement fixé
Tubize / 1ère Div. - Section C - n° 59 M 4 et 65 M, 59 S 4, 64 W
Maître de l'ouvrage :
DELZELLE S.A.
Chaussée de Mons n° 93 - 7090 Braine-le-Comte
Représentée par DELZELLE Jean-Marie
BE 0445.999.169
DELZELLE RESIDENTIELS
Architectes :
Avenue Reine Astrid, 70
5000 Namur
+32 (0) 81 20 19 49
+32 (0) 496 17 06 29
urban@urbanarchitectes.be
URBAN
DATE:
13 / 03 / 2020
ECHELLE:
1:250
Cabinet de Géomètres Meunier sprl
Topographie – Lotissement – Voirie
Expertises Judiciaires et Successions
CGM
DOSSIER:
2015 / 087
MONDI
FILE:
Signature Géomètre
Pour le Cabinet de
Géomètres Meunier Sprl
Signature maître de l'ouvrage
IMM. 1
IMM. 2
IMM. 3
IMM. 4
Entrée 57.90
Entrée 57.90
Entrée 55.45
Entrée 55.40
Entrée 54.90
Entrée 54.90
Mur de soutènement
Mur de soutènement
Mur de soutènement