PROVINCE DE HAINAUT
VILLE DE CHARLEROI
Section de Lodelinsart et Jumet

Plan illustratif d'un Acte de Constat du Conseil Communal

La Ville de Charleroi souhaite rénover les rues Debruyn, Noire Mécanique et de Dampremy à Lodelinsart et Jumet.

Afin de réaliser une étude correcte et de dresser un projet cohérent, il est impératif de définir les limites de cette voirie.

Conformément au décret du Parlement Wallon sur la Voirie Communale du 6/2/2014, la Ville de Charleroi, via son Conseil Communal, réalise un Acte de Constat.

Le présent plan fait partie intégrante de l'Acte de Constat. Il a pour but de délimiter la Voirie Communale précitée.

LE RESPONSABLE DU SERVICE TOPOGRAPHIE : **Michaël PAQUET, Ing.**	Dressé par Michaël PAQUET, Géomètre-Expert, N° Géo : CAD140025 Légalement assermenté le 07/07/1997 par devant le Tribunal de Première instance séant à Charleroi. Levé par Bryan Stassin & Guy Deneuré Dessiné par Guy Deneuré	CHARLEROI BUREAU D'ETUDES SERVICE TOPOGRAPHIE
LA DIRECTION DU BUREAU D'ETUDES. **V. DEJAIFFE, Ing.** **Directrice adjointe du Bureau d'Etudes**	**VU ET APPROUVE PAR** **Le Directeur-Général,** **L. MAZOUZ**	**LE CONSEIL COMMUNAL** **LE COLLEGE COMMUNAL** **Le Bourgmestre, Par délégation,** **L'Echevin Responsable**

Gilly, le 15.05.2023

A			
B			
C			
D			
Ind.	**MODIFICATION**	**DATE**	**PAR**

DOSSIER N° 2021.015.01

PLAN N° A B C D

SURFACE DU PLAN :
ECHELLE : 1/200

L'an deux mille vingt-trois, le quinze du mois de mai.

Je soussigné Michaël PAQUET, Géomètre-Expert juré employé par la Ville de Charleroi (ID : CAD140025) légalement diplômé et assermenté en cette qualité près du Tribunal de Première Instance séant à 6000 Charleroi le 07.07.1997, déclare :

Avoir été requis par la Ville de Charleroi afin de dresser le plan de délimitation de voiries communales : les rues Debruyn, Noire Mécanique et de Dampremy à Lodelinsart & Jumet. Ce plan faisant partie intégrante de l'Acte de Constat du Conseil Communal.

Avoir procédé au mesurage de la voirie en cause.

Avoir constaté via les indications reprises dans l'Historique Voirie et l'Inventaire Patrimoine Voirie que l'assiette de voirie actuelle est issue de travaux réalisés par l'Administration Communale il y a plus de trente ans.

Avoir fixé les limites de la voirie Communale suivant, son tracé actuel, "l'usage du public", fonds compris. Ces limites sont reprises sous numérot de C.1 à C.4, de C.5 à C.119, de C.120 à 123, de C.124 à C.127, de C.128 à C.134, de C.135 à C.147, de C.148 à C.196, de C.197 à C.205 et de C.206 à C.230.

Ces limites sont confirmées par des plans de Géomètres, à savoir :
- les limites C.15 à C.16 et C.16 à C.17 suivant le prescrit des plans du géomètre Philippe Verheyden dressés le 5 mai 2015.
- la limite C.17 à C.18 suivant le prescrit du plan du géomètre Jean-Pierre Lalieux dressé le 2 septembre 1995.
- la limite C.24 à C.25 suivant le prescrit du plan du géomètre Dujardin dressé le 3 avril 1964.
- la limite C.33 à C.35 suivant le prescrit du plan de l'Ing. j. Bertrand dressé le 25 avril 1995.
- la limite C.35 à C.37 suivant le prescrit du plan du géomètre Michel Normand dressé le 28 octobre 1971.
- la limite C.38 à C.42 suivant le prescrit du plan du géomètre non nommé dressé le 7 août 1979.
- la limite C.48 à C.50 suivant le prescrit du plan du géomètre Jean-François Hosdain dressé le 15 mai 2017.
- la limite C.56 à C.58 suivant le prescrit du plan du géomètre non nommé, non daté.
- la limite C.59 à C.61 suivant le prescrit du plan du géomètre Michel Ducœur dressé le 31 décembre 1991.
- la limite C.99 à C.100 suivant le prescrit du plan du géomètre Yves Delchambre dressé le 16 août 2006.
- la limite C.100 à C.101 suivant le prescrit du plan du géomètre Jean-François Hosdain dressé le 18 janvier 2021.
- la limite C.111 à C.113 suivant le prescrit du plan du géomètre Didier Philippart dressé le 11 novembre 2017.
- la limite C.128 à C.133 suivant le prescrit du plan du géomètre Philippe Charlier dressé le 31 mai 2012.
- la limite C.157 à C.161 suivant le prescrit du plan du géomètre Jaoffrey Baussart dressé le 28 août 2000.
- la limite C.206 à C.209 suivant le prescrit du plan du géomètre Philippe Charlier dressé le 10 janvier 2020.

Michaël Paquet

Références légales:

Plan d'alignement. *(sources : archives communales)*
- Plan d'alignement de la rue de Dampremy
- Dressé le 1er octobre 1878
- Approuvé par AR le 14 avril 1881.

PCA. *(sources : archives WalOnMap)*
- Sans objet.

Atlas des Chemins Vicinaux de 1841. *(sources : archives WalOnMap)*
- À l'Atlas des Chemins Vicinaux, sur Lodelinsart, les rues Debruyn et Noire Mécanique sont reprises sous Sentier n°47.
- Nous constatons un élargissement de son assiette.

Historique et Patrimoine Voirie. *(sources : archives Communales)*
- Rue Debruyn, schlammage bicouche en 1978
- Impasse Debruyn, démontage + pause tapis en 1994
- Rue de Dampremy, démontage + pause tapis en 1978
- Rue Noire Mécanique, démontage + pause tapis en 1994

Plan(s) de lotissement(s). *(sources : archives WalOnMap)*
- Réf : 52011-LTS-0438-00 du 1er décembre 1971

Plans de Géomètres. *(sources : Banque de Données du Cadastre)*
- Verheyden du 05/05/2015 (x2)
- Lalieux du 02/09/1995
- Dujardin du 03/04/1964
- Bertrand du 25/04/1995
- Normand du 28/10/1977
- Non nommé du 07/08/1979
- Hosdain du 15/05/2017
- Non nommé, non daté
- Ducœur du 31/12/1991
- Delchambre du 16/08/2006
- Hosdain du 18/01/2021
- Philippart du 11/11/2017
- Charlier du 31/05/2012
- Baussart du 28/08/2000
- Charlier du 10/01/2020

Remarque: Plan Cadastral.
Le plan cadastral est connu de tous. Il faut cependant préciser que ce document graphique n'est édité principalement que dans un cadre fiscal (IBC, précompte). Il présente de nombreuses erreurs et incohérences graphiques, et n'a pratiquement aucune valeur juridique. De ce fait, ce document n'est pas utilisé comme référence légale dans notre dossier.

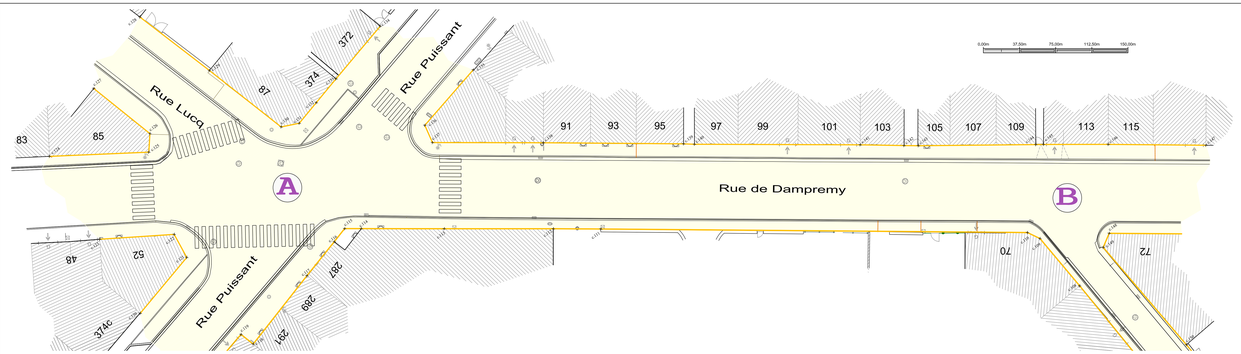

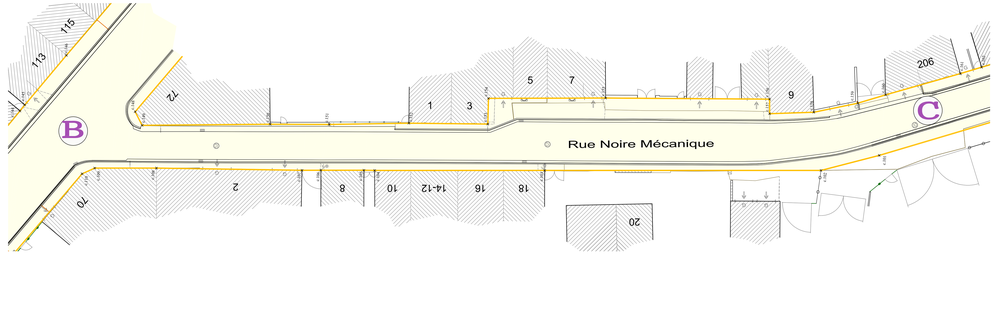

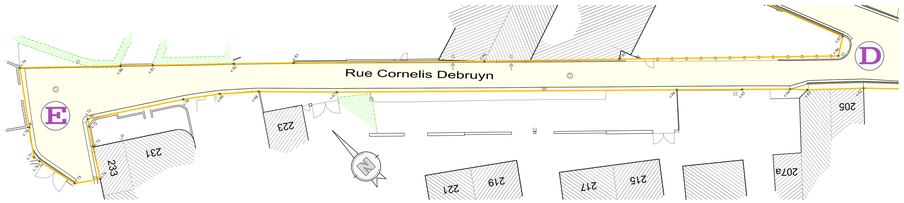

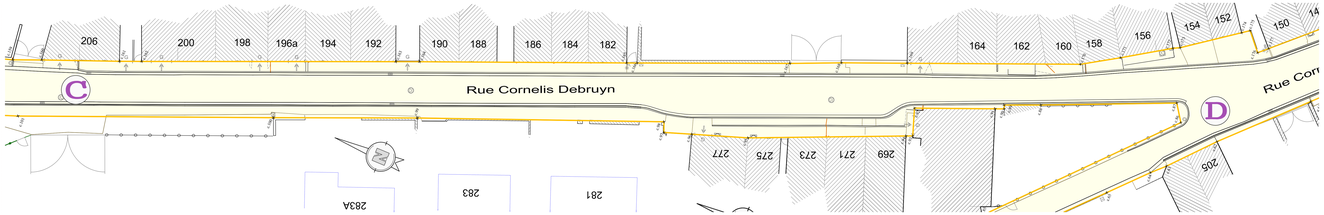

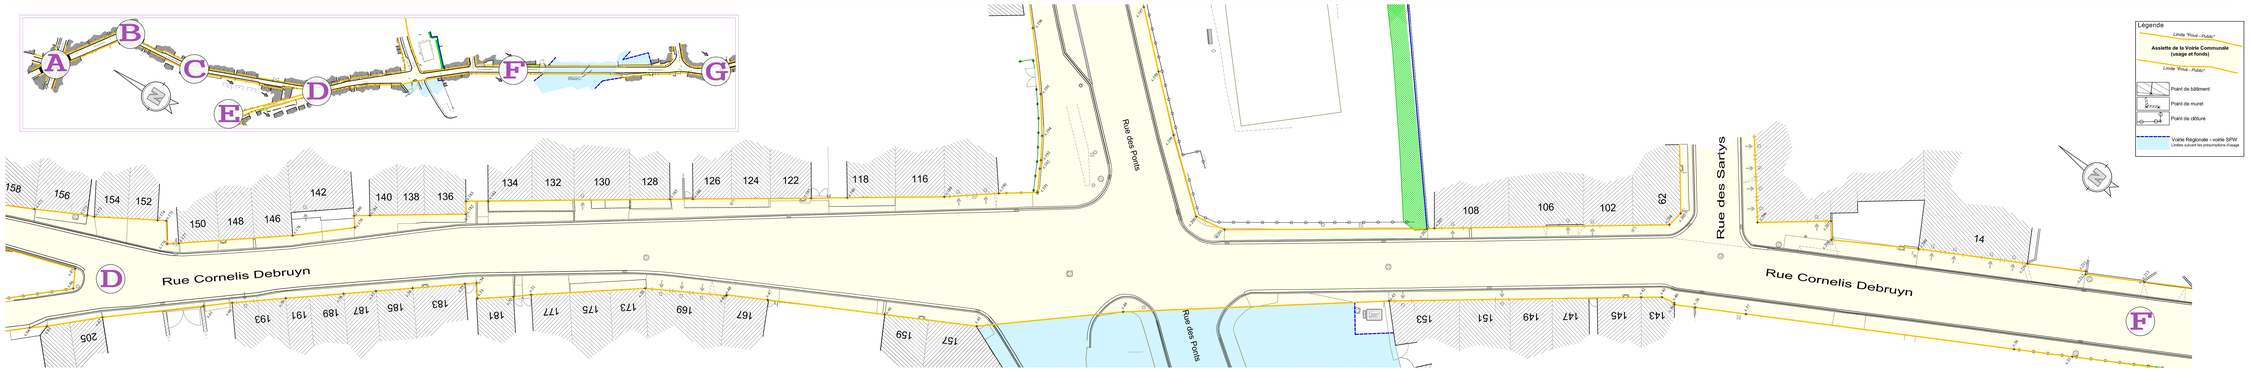

Légende
Limite "Privé - Public"
Assiette de la Voirie Communale (usage et fonds)
Limite "Privé - Public"
Point de bâtiment
Point de muret
Point de clôture
Voirie Régionale + voirie SPW
Limites soumises les prescriptions d'usage

Tableau des coordonnées (n°, x, y - système Lambert Belge 2008)
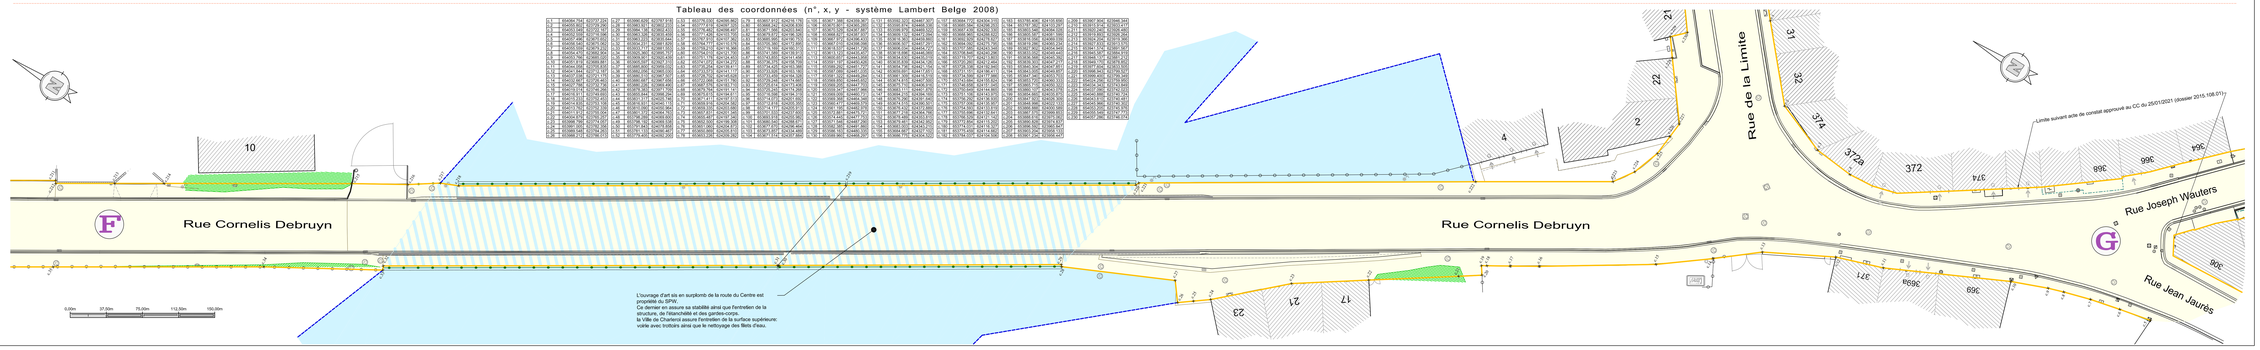
1	149322.784	124762.230	2	149322.784	124762.230	3	149322.784	124762.230	4	149322.784	124762.230	5	149322.784	124762.230	6	149322.784	124762.230	7	149322.784	124762.230
