



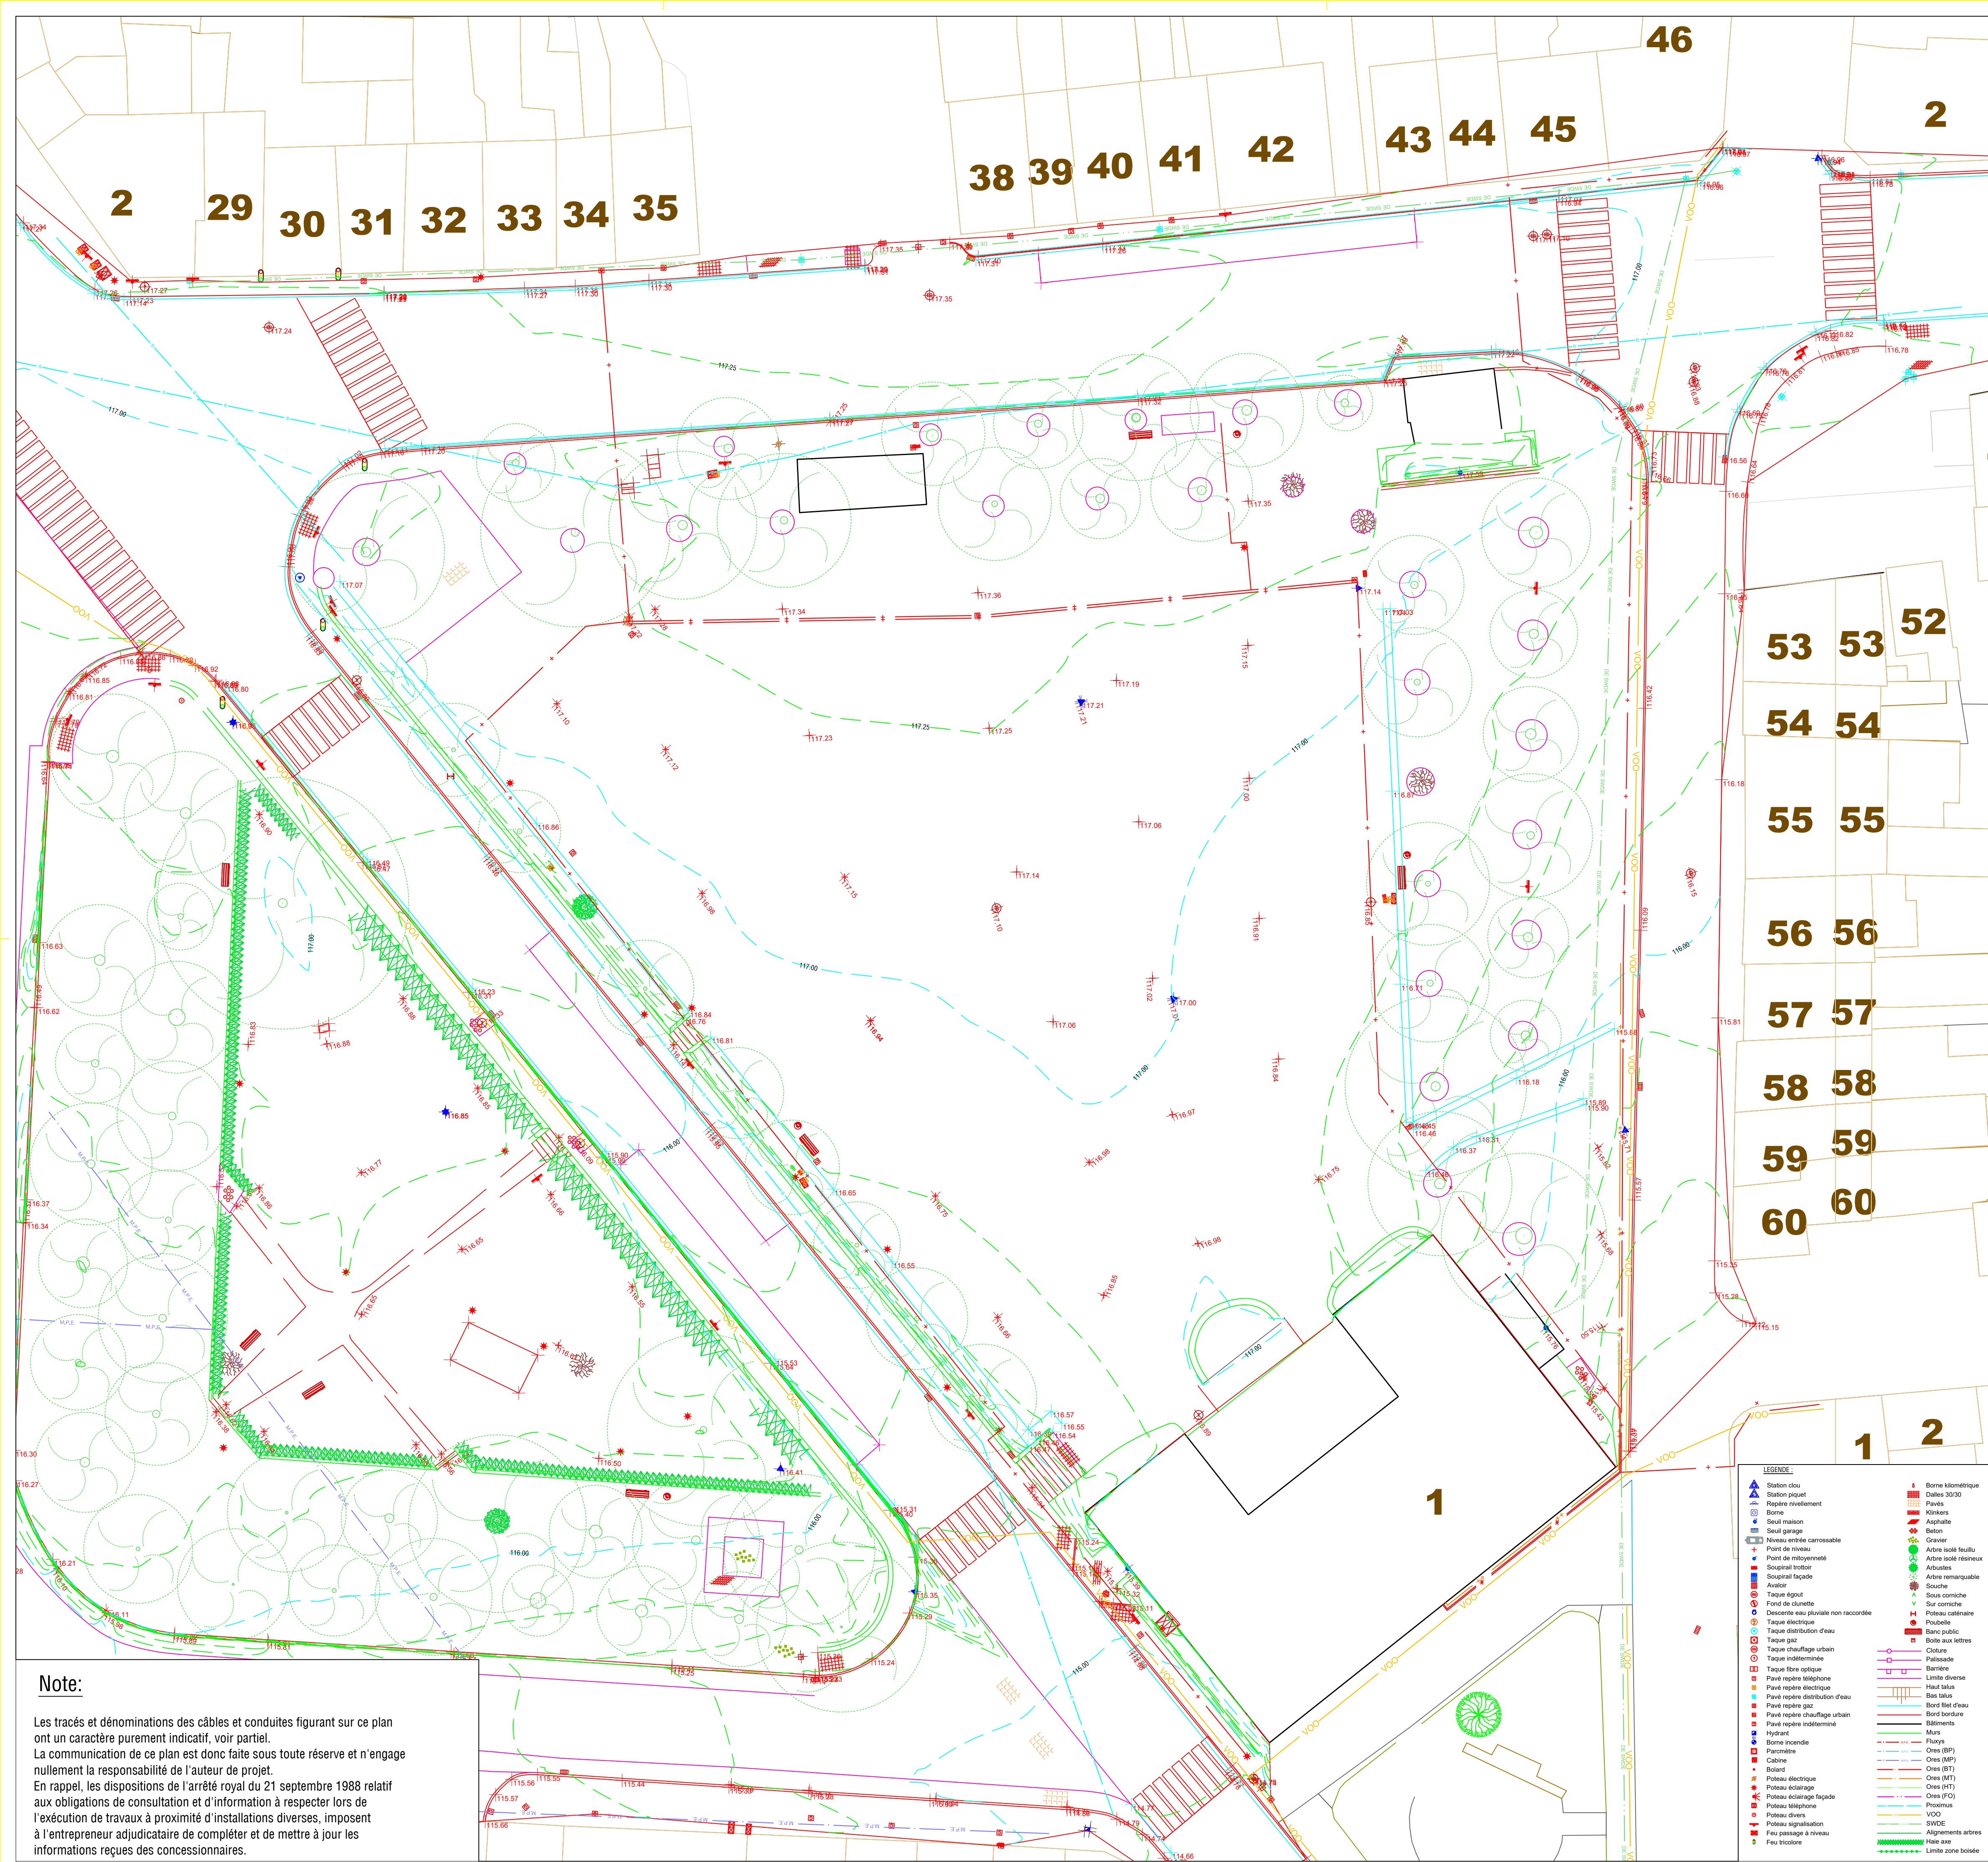

Note:

Les tracés et dénominations des câbles et conduites figurant sur ce plan ont un caractère purement indicatif, voir partie I.
La communication de ce plan est donc faite sous toute réserve et n'engage nullement la responsabilité de l'auteur de projet.
En rappel, les dispositions de l'arrêté royal du 21 septembre 1988 relatif aux obligations de consultation et d'information à respecter lors de l'exécution de travaux à proximité d'installations diverses, imposent à l'entrepreneur adjudicataire de compléter et de mettre à jour les informations reçues des concessionnaires.

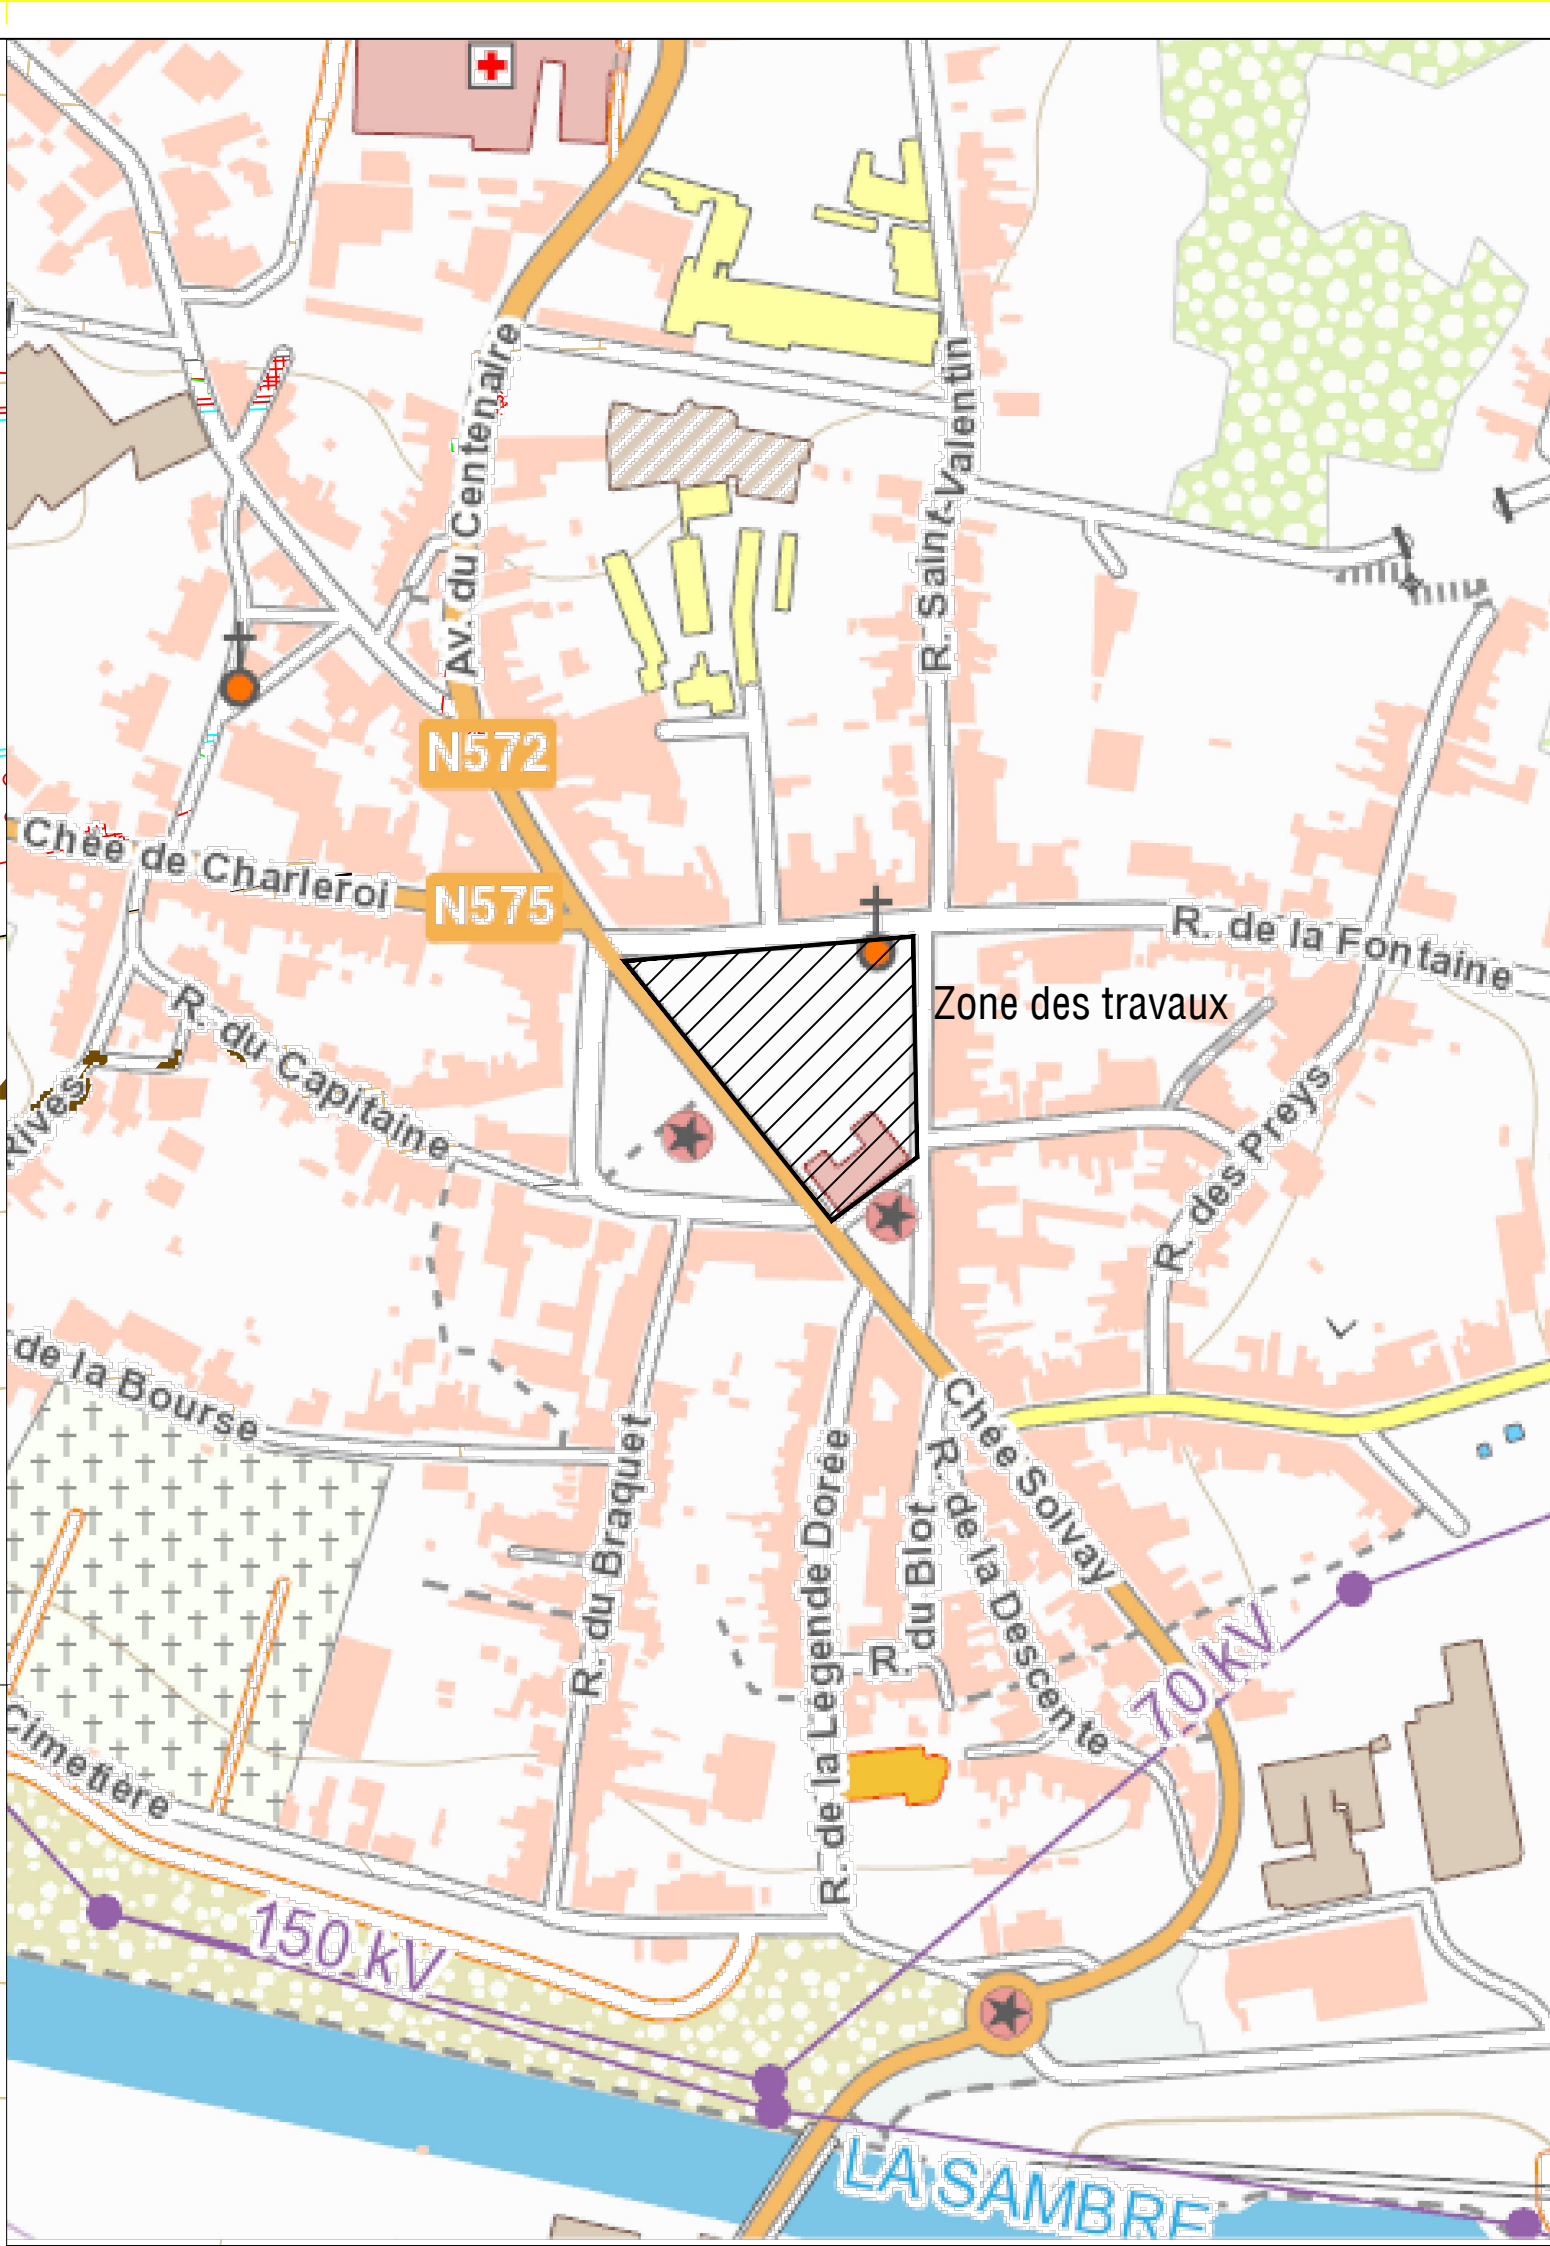

MAÎTRE DE L'OUVRAGE

VILLE DE CHARLEROI

HÔTEL DE VILLE DE CHARLEROI, PLACE CHARLES II
6000 CHARLEROI

OBJET

AMENAGEMENT DE LA PLACE ALBERT IER A MONTIGNIES-SUR-SAMBRE

AUTEUR DE PROJET

IGRETEC

INTERCOMMUNALE POUR LA GESTION ET LA REALISATION
D'ETUDES TECHNIQUES ET ECONOMIQUES

BOULEVARD MAYENCE, 1 • 6000 CHARLEROI (BELGIQUE)
T +32(0)71 20 28 11 • F +32(0)71 64 11 76 • route.gestionnaire@igretec.com • WWW.IGRETEC.COM

INDICE	DATE	DESIGNATION

DOSSIER N°	60100	STADE DE L'ETUDE	PROJET	DATE	07/02/2022
------------	-------	------------------	--------	------	------------

OBJET DU PLAN	PLAN DE SITUATION SITUATION EXISTANTE SUR BASE DU LEVE TOPO	FEUILLE N°	1
		ECHELLE (S)	1/250

DIRECTION DES MAÎTRISE D'OUVRAGE ET BUREAU D'ETUDES		DESSINE PAR	MINNE T.
SERVICE	BUREAU D'ETUDES - POLE DE L'EAU	VAN GOETHEM S.	
			
		POLLART F.	
		GESTIONNAIRE DE PROJET	MINNE T.
DEPARTEMENT	INGENIERIE DE L'EAU ET DES ESPACES PUBLICS	POLLART F.	
			
		REF. PLAN	