
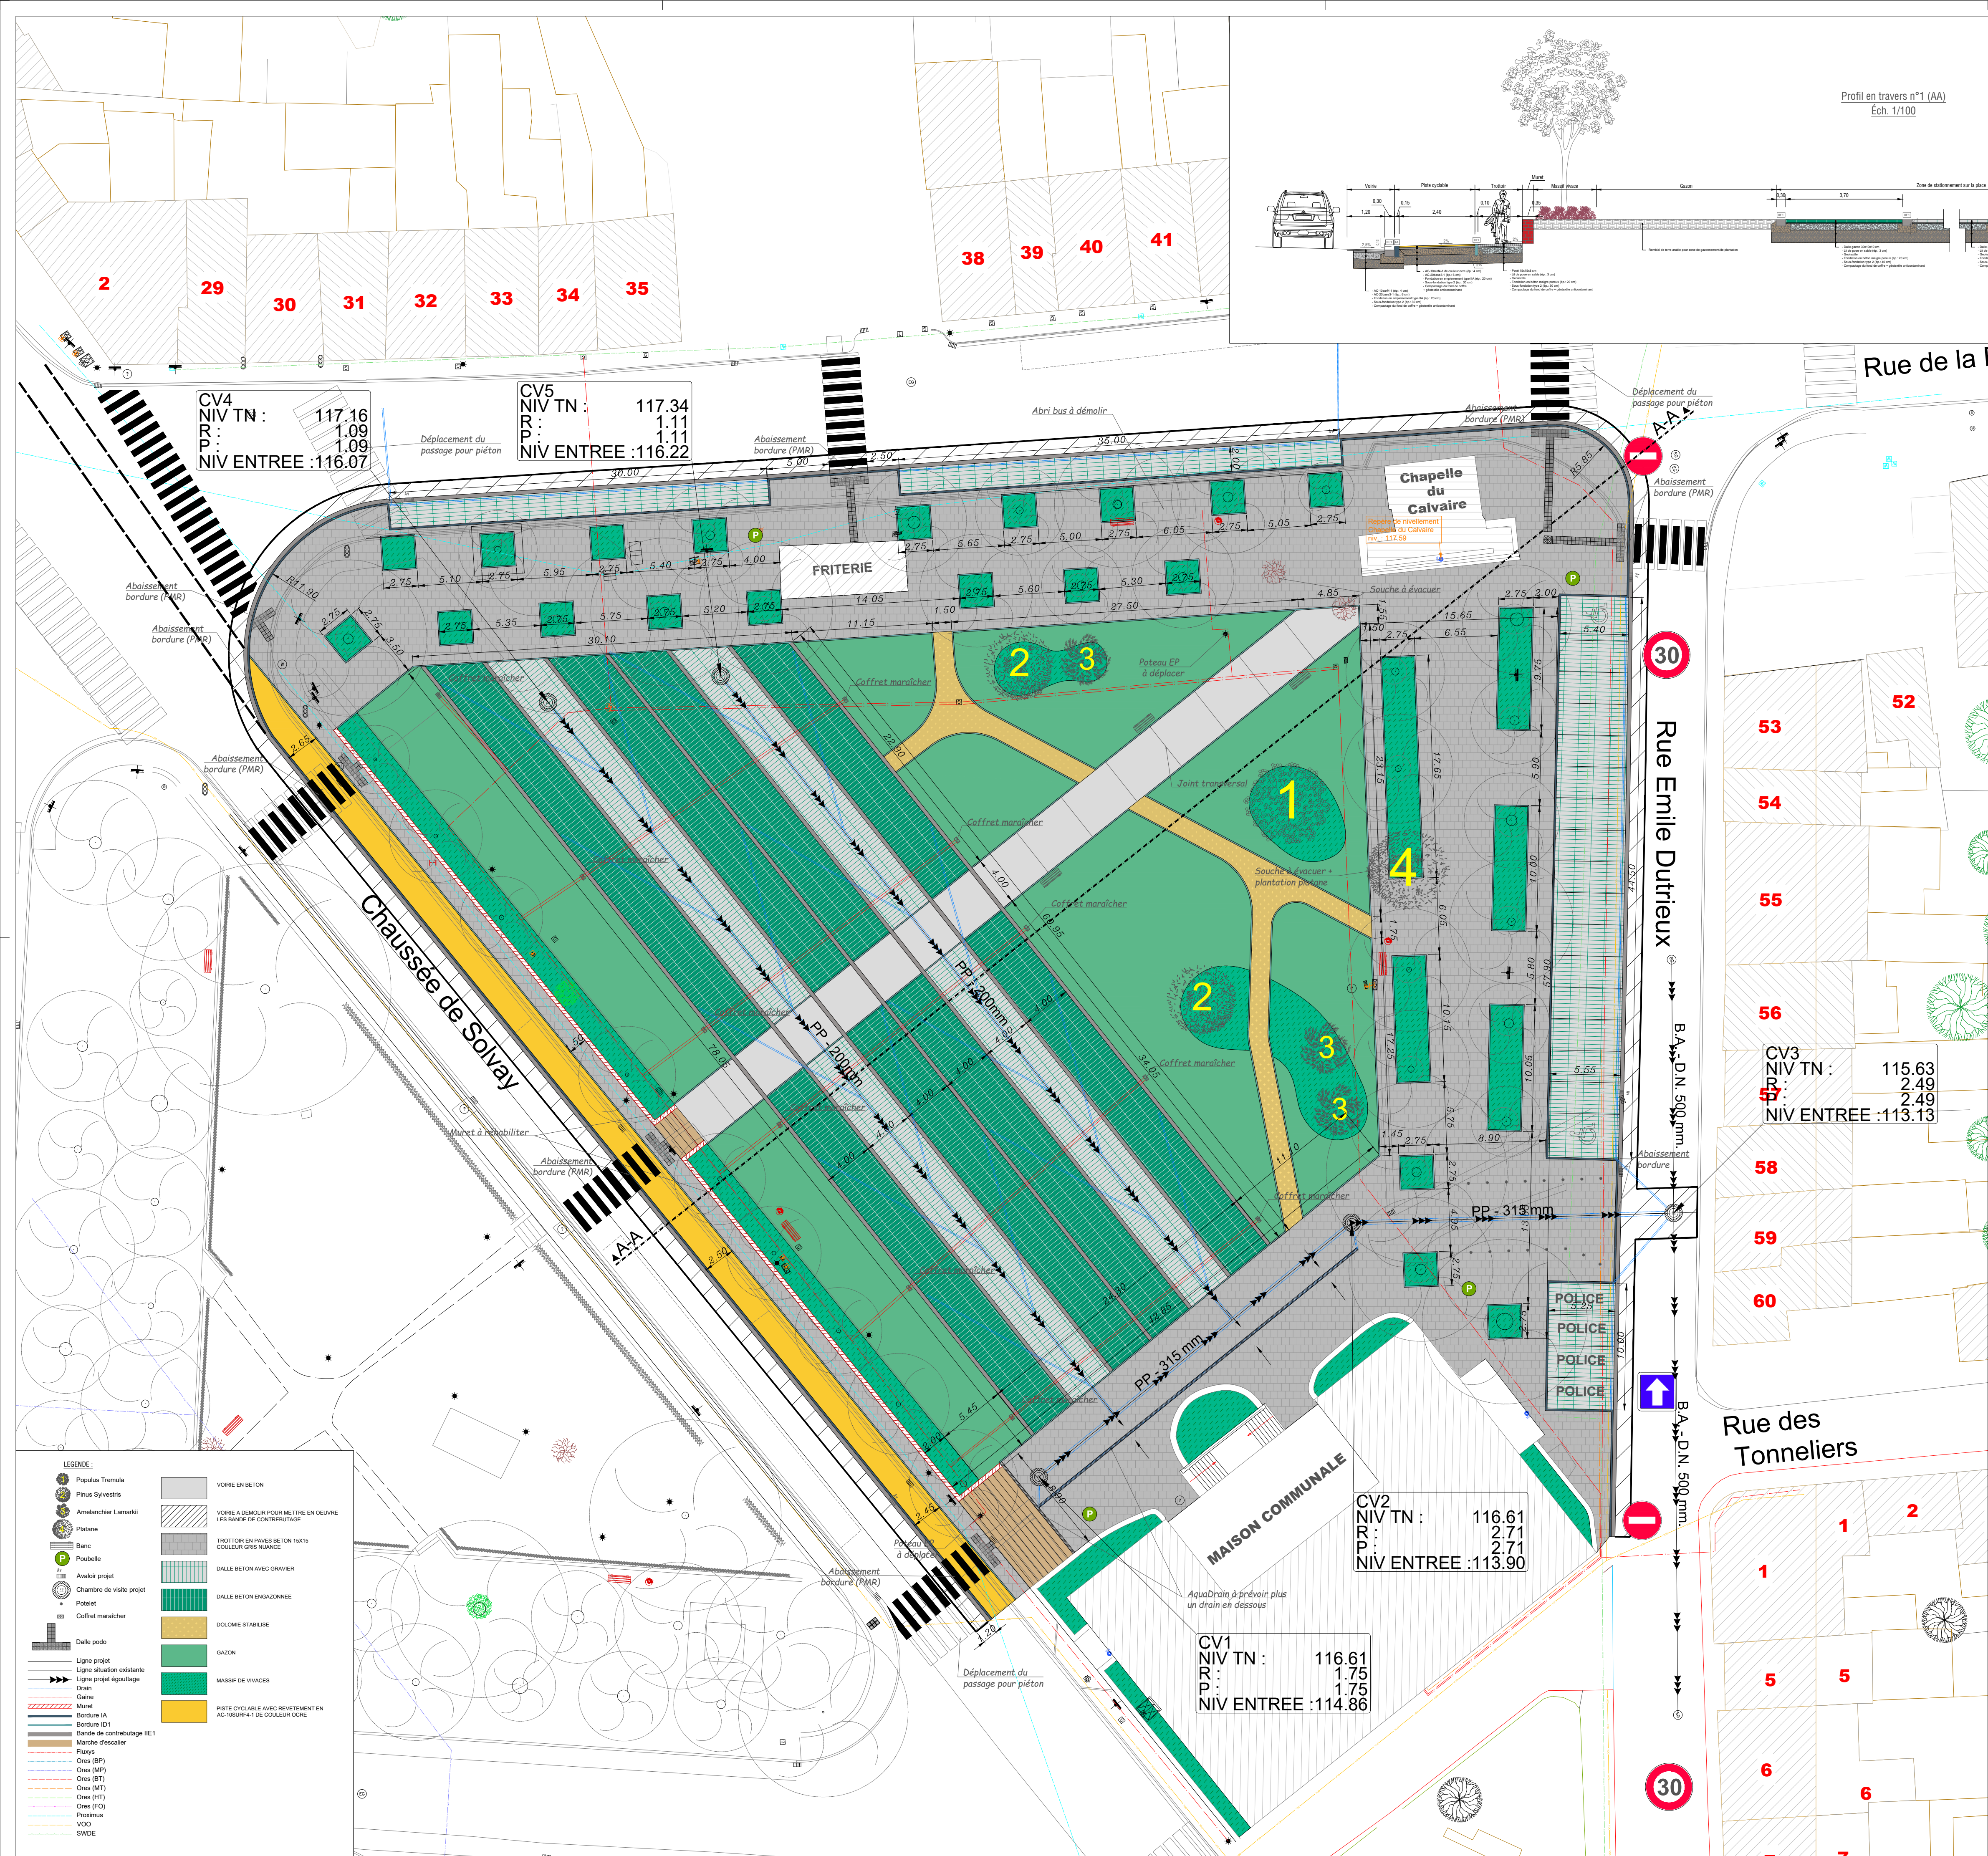


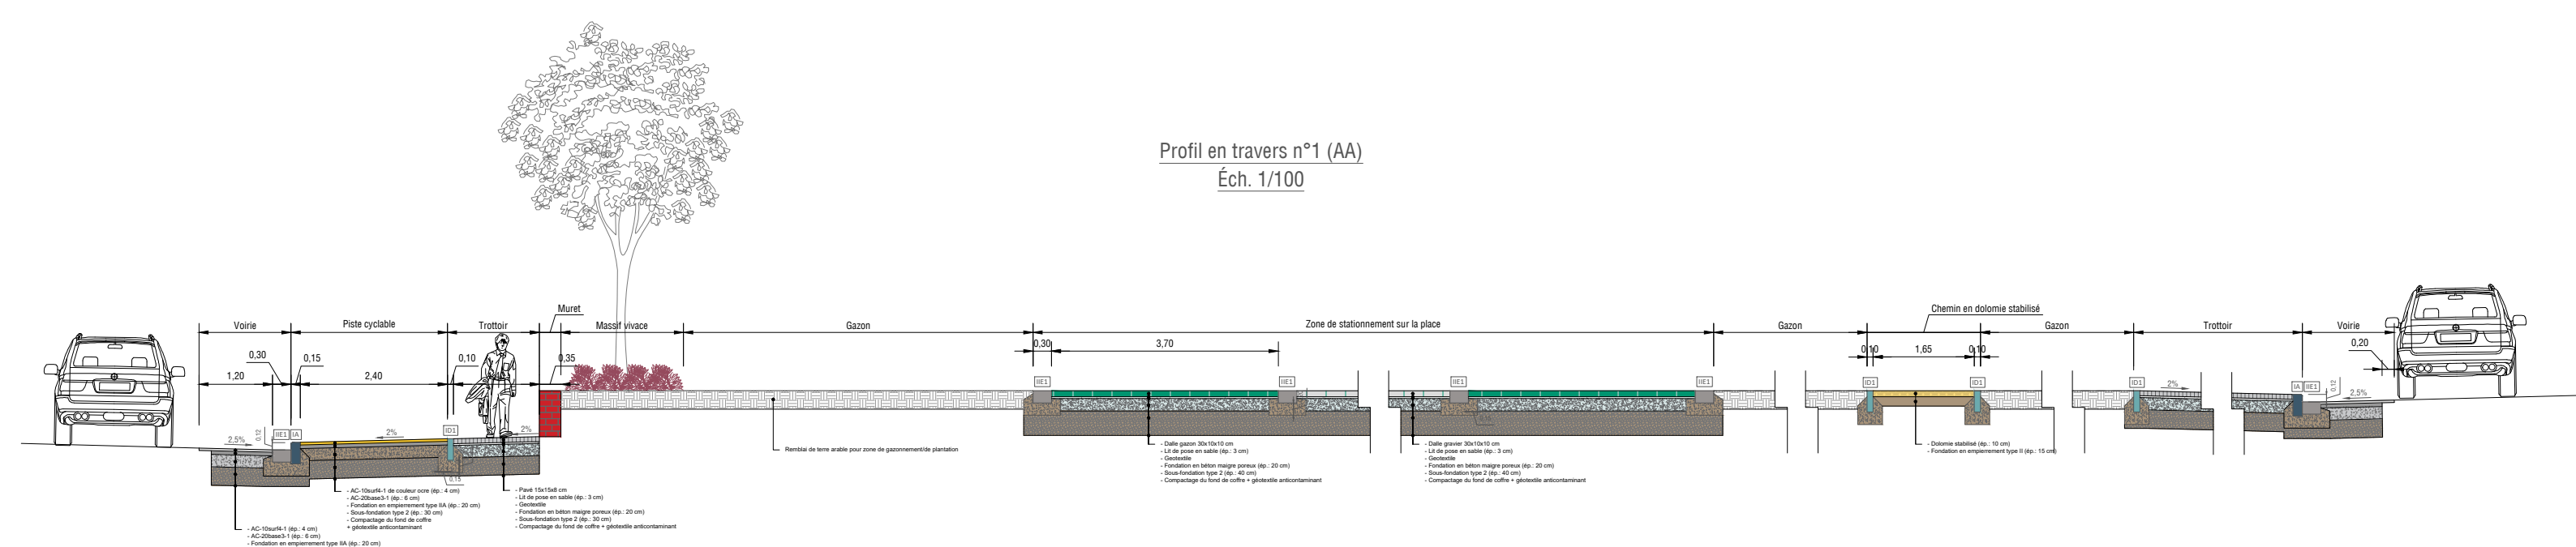

MAITRE DE L'OUVRAGE
VILLE DE CHARLEROI
HOTEL DE VILLE DE CHARLEROI, PLACE CHARLES II
6000 CHARLEROI

OBJET
AMENAGEMENT DE LA PLACE ALBERT IER A MONTIGNIES-SUR-SAMBRE

AUTEUR DE PROJET
IGRETEC INTERCOMMUNALE POUR LA GESTION ET LA REALISATION D'ETUDES TECHNIQUES ET ECONOMIQUES
BOULEVARD MAYENCE, 1 • 6000 CHARLEROI (BELGIQUE)
T +32(0)71 20 28 11 • F +32(0)71 64 11 78 • route.gestionnaire@igretec.com • WWW.IGRETEC.COM

INDICE	DATE	DESIGNATION

DOSSIER N°	STADE DE L'ETUDE	DATE
60100	PROJET	07/02/2022

OBJET DU PLAN	FEUILLE N°	ECHELLE (S)
PLAN TERRIER PROJET COUPE EN TRAVERS TYPE	2	1/250

DIRECTION DES MAITRISE D'OUVRAGE ET BUREAU D'ETUDES		DESSINE PAR
SERVICE BUREAU D'ETUDES - POLE DE L'EAU	VAN GOETHEM S.	MINNE T.
DEPARTEMENT INGENIERIE DE L'EAU ET DES ESPACES PUBLICS	POLLART F.	VERIFIE PAR POLLART F.
		GESTIONNAIRE DE PROJET MINNE T.
		REF. PLAN