TABLEAU DES EXCEDENTS						
N°	Indications cadastrales			Contenances des excédents		
	Division	Section	N°	HA	A	CA
1	LIEGE 23ème DIV / Liège /	C	Domaine public	00	00	11

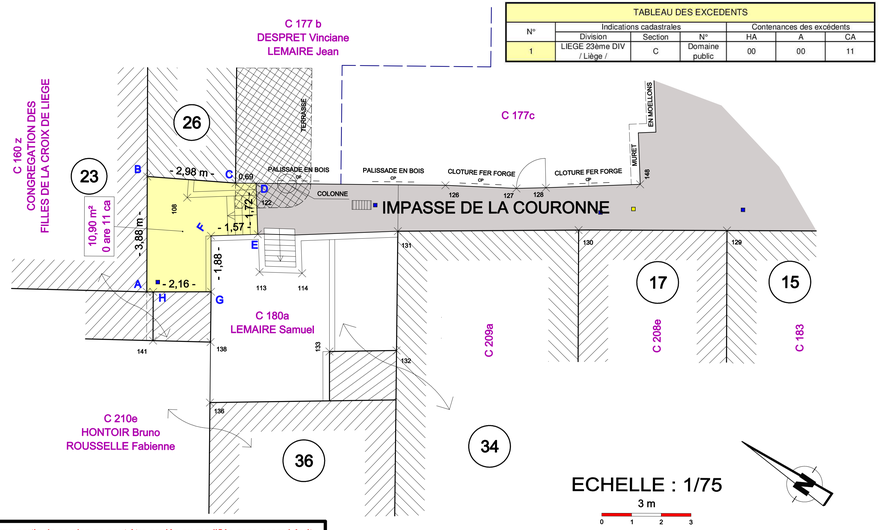

ECHELLE : 1/75

3 m

0 1 2 3

Aucune partie de ce plan ne peut être copiée ou modifiée sans accord écrit préalable de son auteur, sauf pour les signatures qui doivent être apposées dans les cadres respectifs.
Ce plan ne peut servir à d'autres fins que celles pour lesquelles il a été établi.

LEGENDE

- LIMITE PARCELLE
- POINTS LEVES
- POINTS NON MATERIALISES
- LIMITE CADASTRALE EXISTANTE
- MODIFICATION DE VOIRIE
- CONSTRUCTION
- VOIRIE EXISTANTE
- TERRASSE EXISTANTE
- MUR MITOYEN
- MUR PRIVATIF A * X *
- CLOTURE PRIVATIVE A * X *
- AVALOIR
- BOUCHE A CLEF EAU
- BOUCHE A CLEF GAZ

COORDONNEES DES POINTS Système de coordonnées Lambert 2008			
Id Points	X	Y	Identification pt
A	735623,08	649347,76	Coin maison
B	735626,31	649349,93	Coin maison
C	735627,78	649347,34	Coin maison
D	735628,17	649346,77	Piton à placer
E	735626,78	649345,76	Coin escalier
F	735625,85	649347,03	Coin bordure
G	735624,30	649345,97	Coin maison
H	735623,20	649347,58	Coin maison
108	735626,47	649348,41	Coin muret
113	735625,76	649345,00	Coin bordure
114	735626,53	649343,79	Coin bordure
122	735627,84	649346,53	Coin muret
126	735631,68	649341,46	Piquet clôture en fer
127	735632,93	649339,42	Piquet clôture en fer
128	735633,51	649338,61	Piquet clôture en fer
129	735635,73	649332,76	Coin maison
130	735632,94	649336,90	Coin maison
131	735629,51	649341,91	Coin maison
132	735626,16	649339,70	Coin maison
133	735624,86	649341,55	Coin maison
136	735621,19	649343,91	Coin maison
138	735622,89	649345,04	Coin maison
141	735621,84	649346,67	Coin maison
148	735635,38	649336,05	Coin muret

N

Schéma général du réseau des voiries dans lequel s'inscrit la demande

Province de LIEGE
Ville de LIEGE

Plan à l'échelle 1/75 portant sur la délimitation pour un excédent de voirie - impasse de la Coronne, à inclure dans le bien cadastré ou l'ayant été : LIEGE 10ème DIV / Liège / Section C, n° 160 z, sis à Liège, 23 impasse de la Couronne.

Contenance de l'excédent après mesurage :
10,90 m²
0 are 11ca

Adopté par le Conseil communal en séance du
.....

PAR LE CONSEIL:
Le Directeur général, Le Bourgmestre,

Philippe ROUSSELLE Willy DEMEYER

Pour ampliation
PAR LE COLLEGE:
Pour le Directeur général Le Directeur délégué, Pour le Bourgmestre L'Echevin délégué,

BDT
Bureau de Dessin & Topographie
Rue des Scyoux, 12
B-5361 SCY-HAMOIS
TÉL : 083 / 61.19.73
Courriel : info@bdt-geomatre.be

Antonio **TUSSET**
Géomètre-Expert
Géomètre-Expert, assermenté par le Tribunal de Première Instance de Dinant
GEO/06/0003

Echelle : 1/75	Date du levé : le 28/08/2023	Réalisation : le 10/09/2023

D. : AT/23-009	Nbre. de fle. : 1	Pl. n° 1	Modifié le