
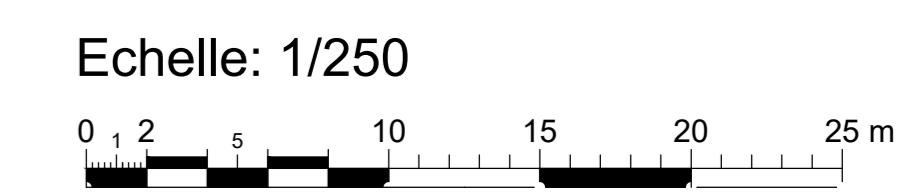
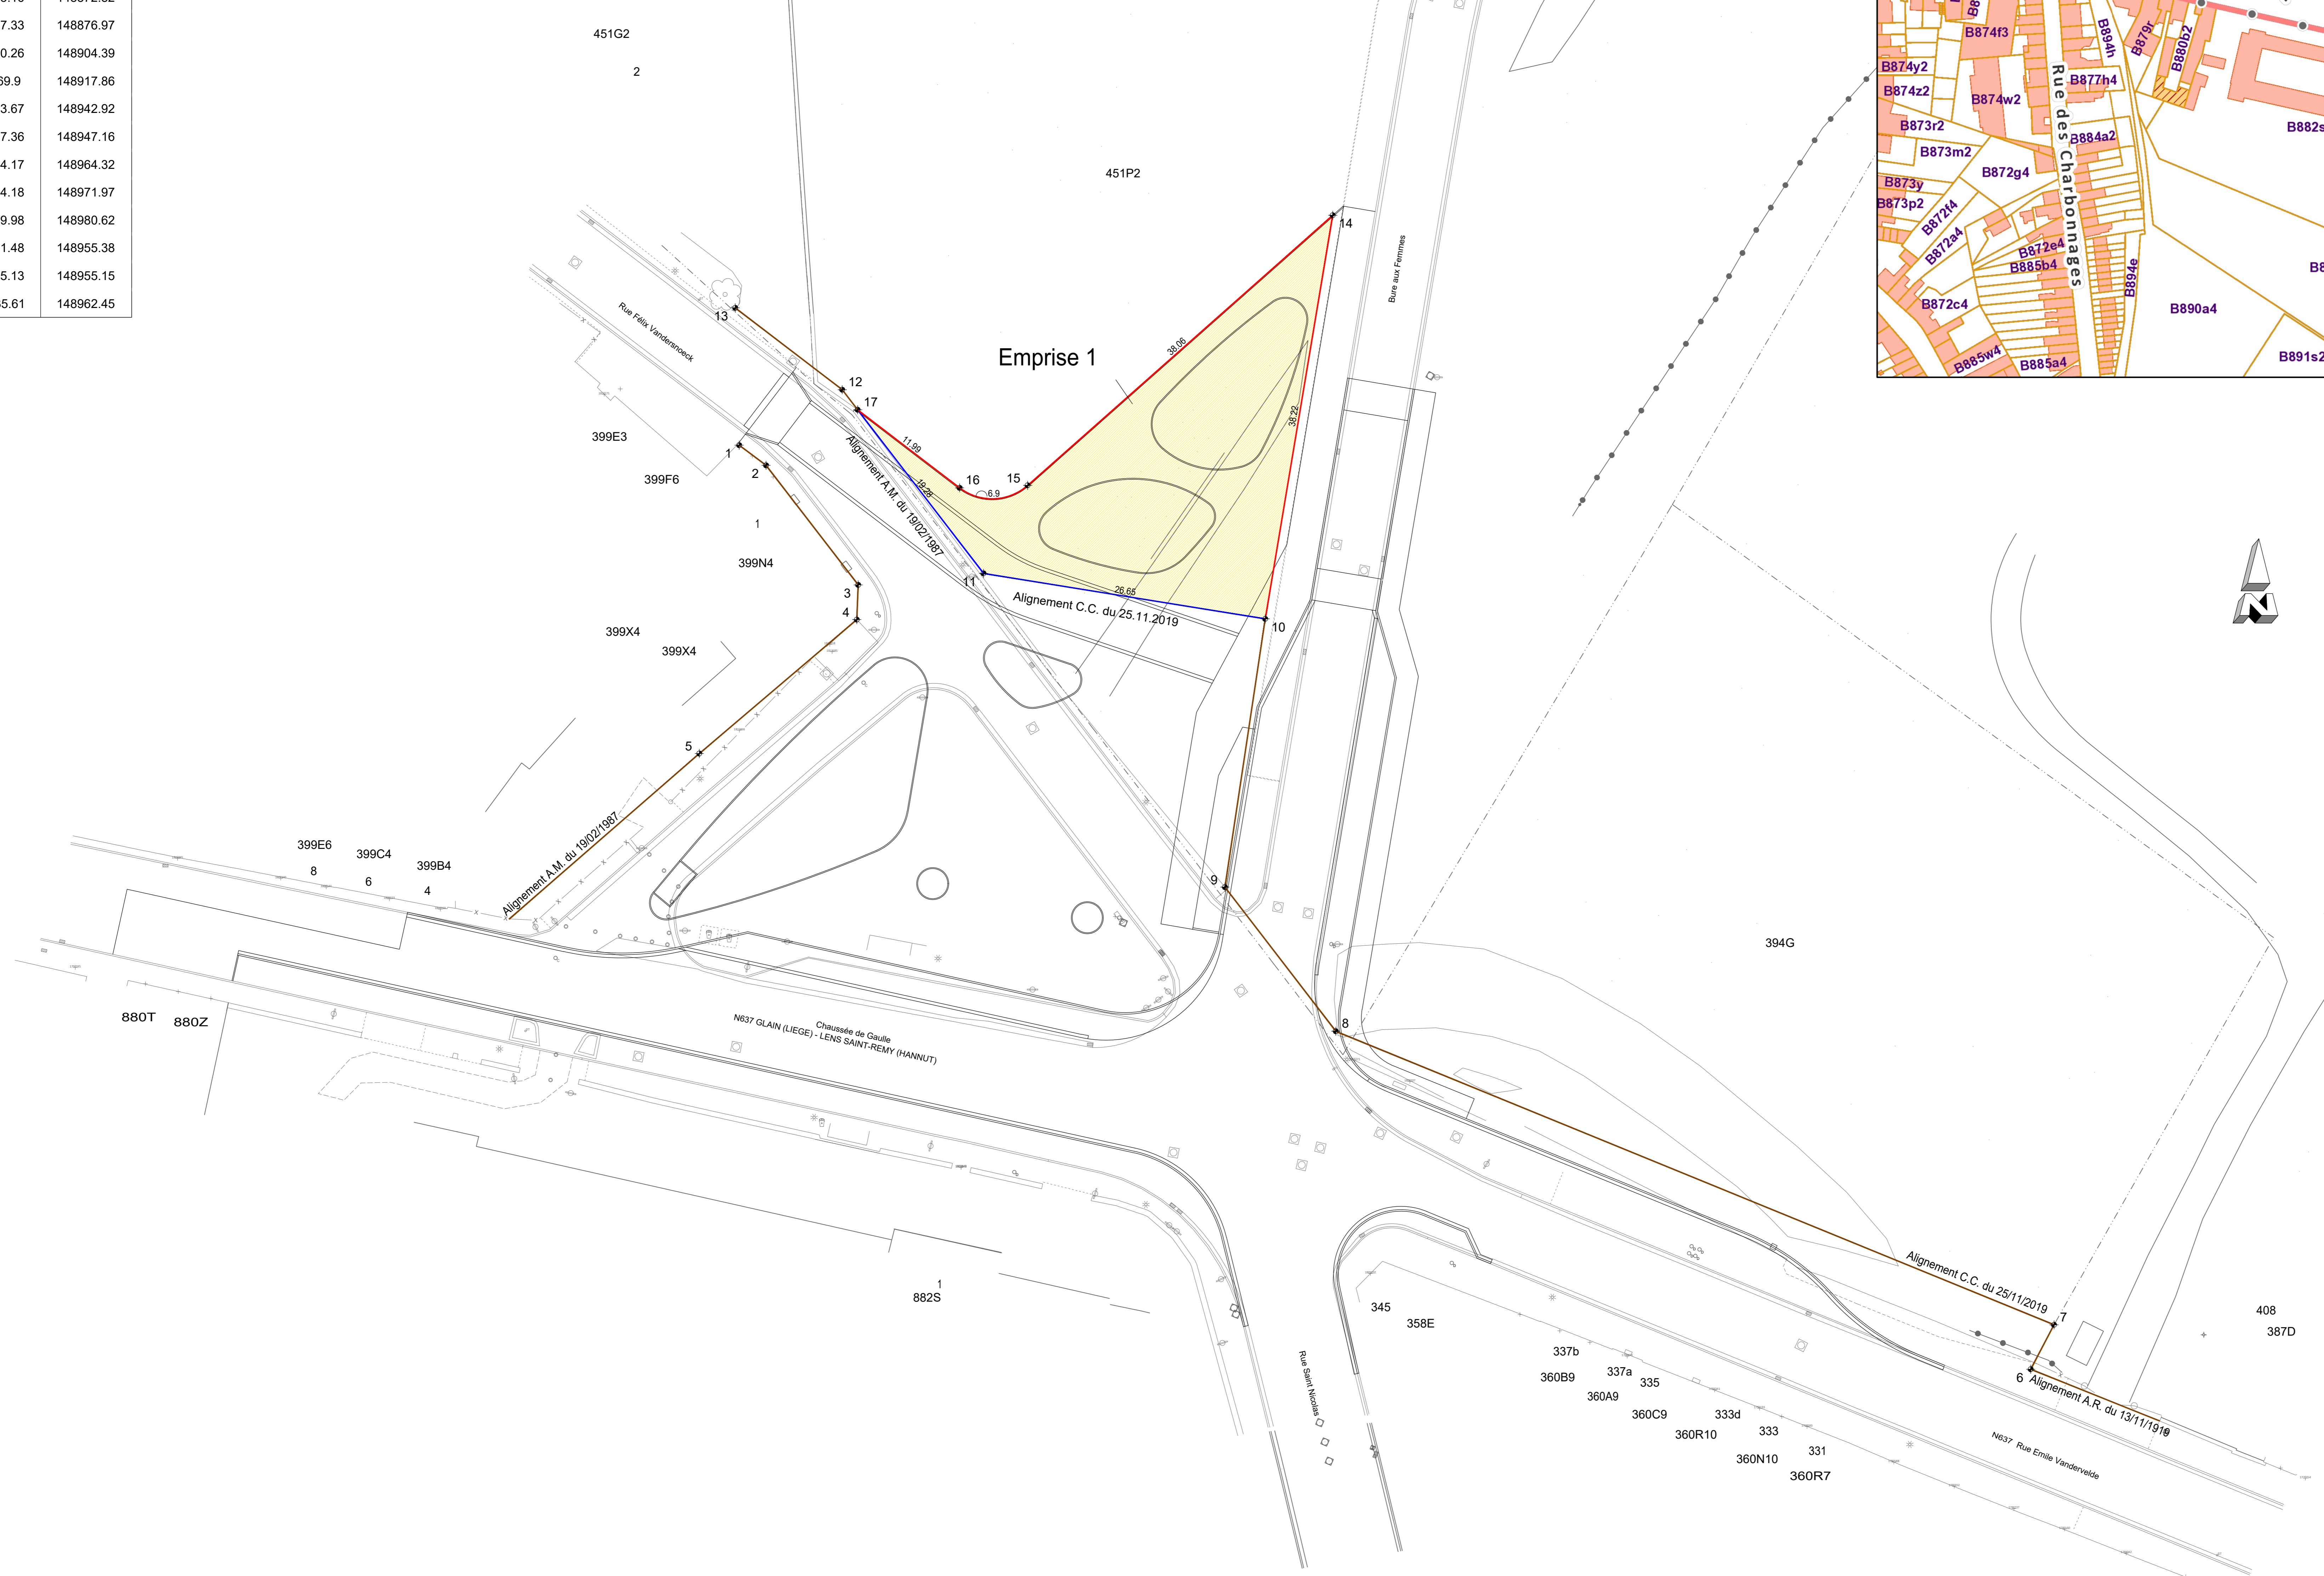


Tableau de Emprise				
N°	N° cadastral, Nom et adresse du propriétaire joignant	Cadastré		Surface
		Div./Section	Numéro	
1	N° 451p2 CHC Asbl, rue de Hesbaye, 45 à 4000 Liège	28/B	451p2	625.0 m²

Tableau des coordonnées		
N°	m	Y
1	232224.54	148959.14
2	232227.05	148957.26
3	232235.66	148946.09
4	232235.53	148942.84
5	232220.82	148930.33
6	232345.16	148872.82
7	232347.33	148876.97
8	232280.26	148904.39
9	232269.9	148917.86
10	232273.67	148942.92
11	232247.36	148947.16
12	232234.17	148964.32
13	232224.18	148971.97
14	232279.98	148980.62
15	232251.48	148955.38
16	232245.13	148955.15
17	232235.61	148962.45

- Légende**
- Alignement proposé
 - Alignement abandonné
 - Alignement conservé
 - Tracé des voiries existantes
 - Projet de modification de voirie

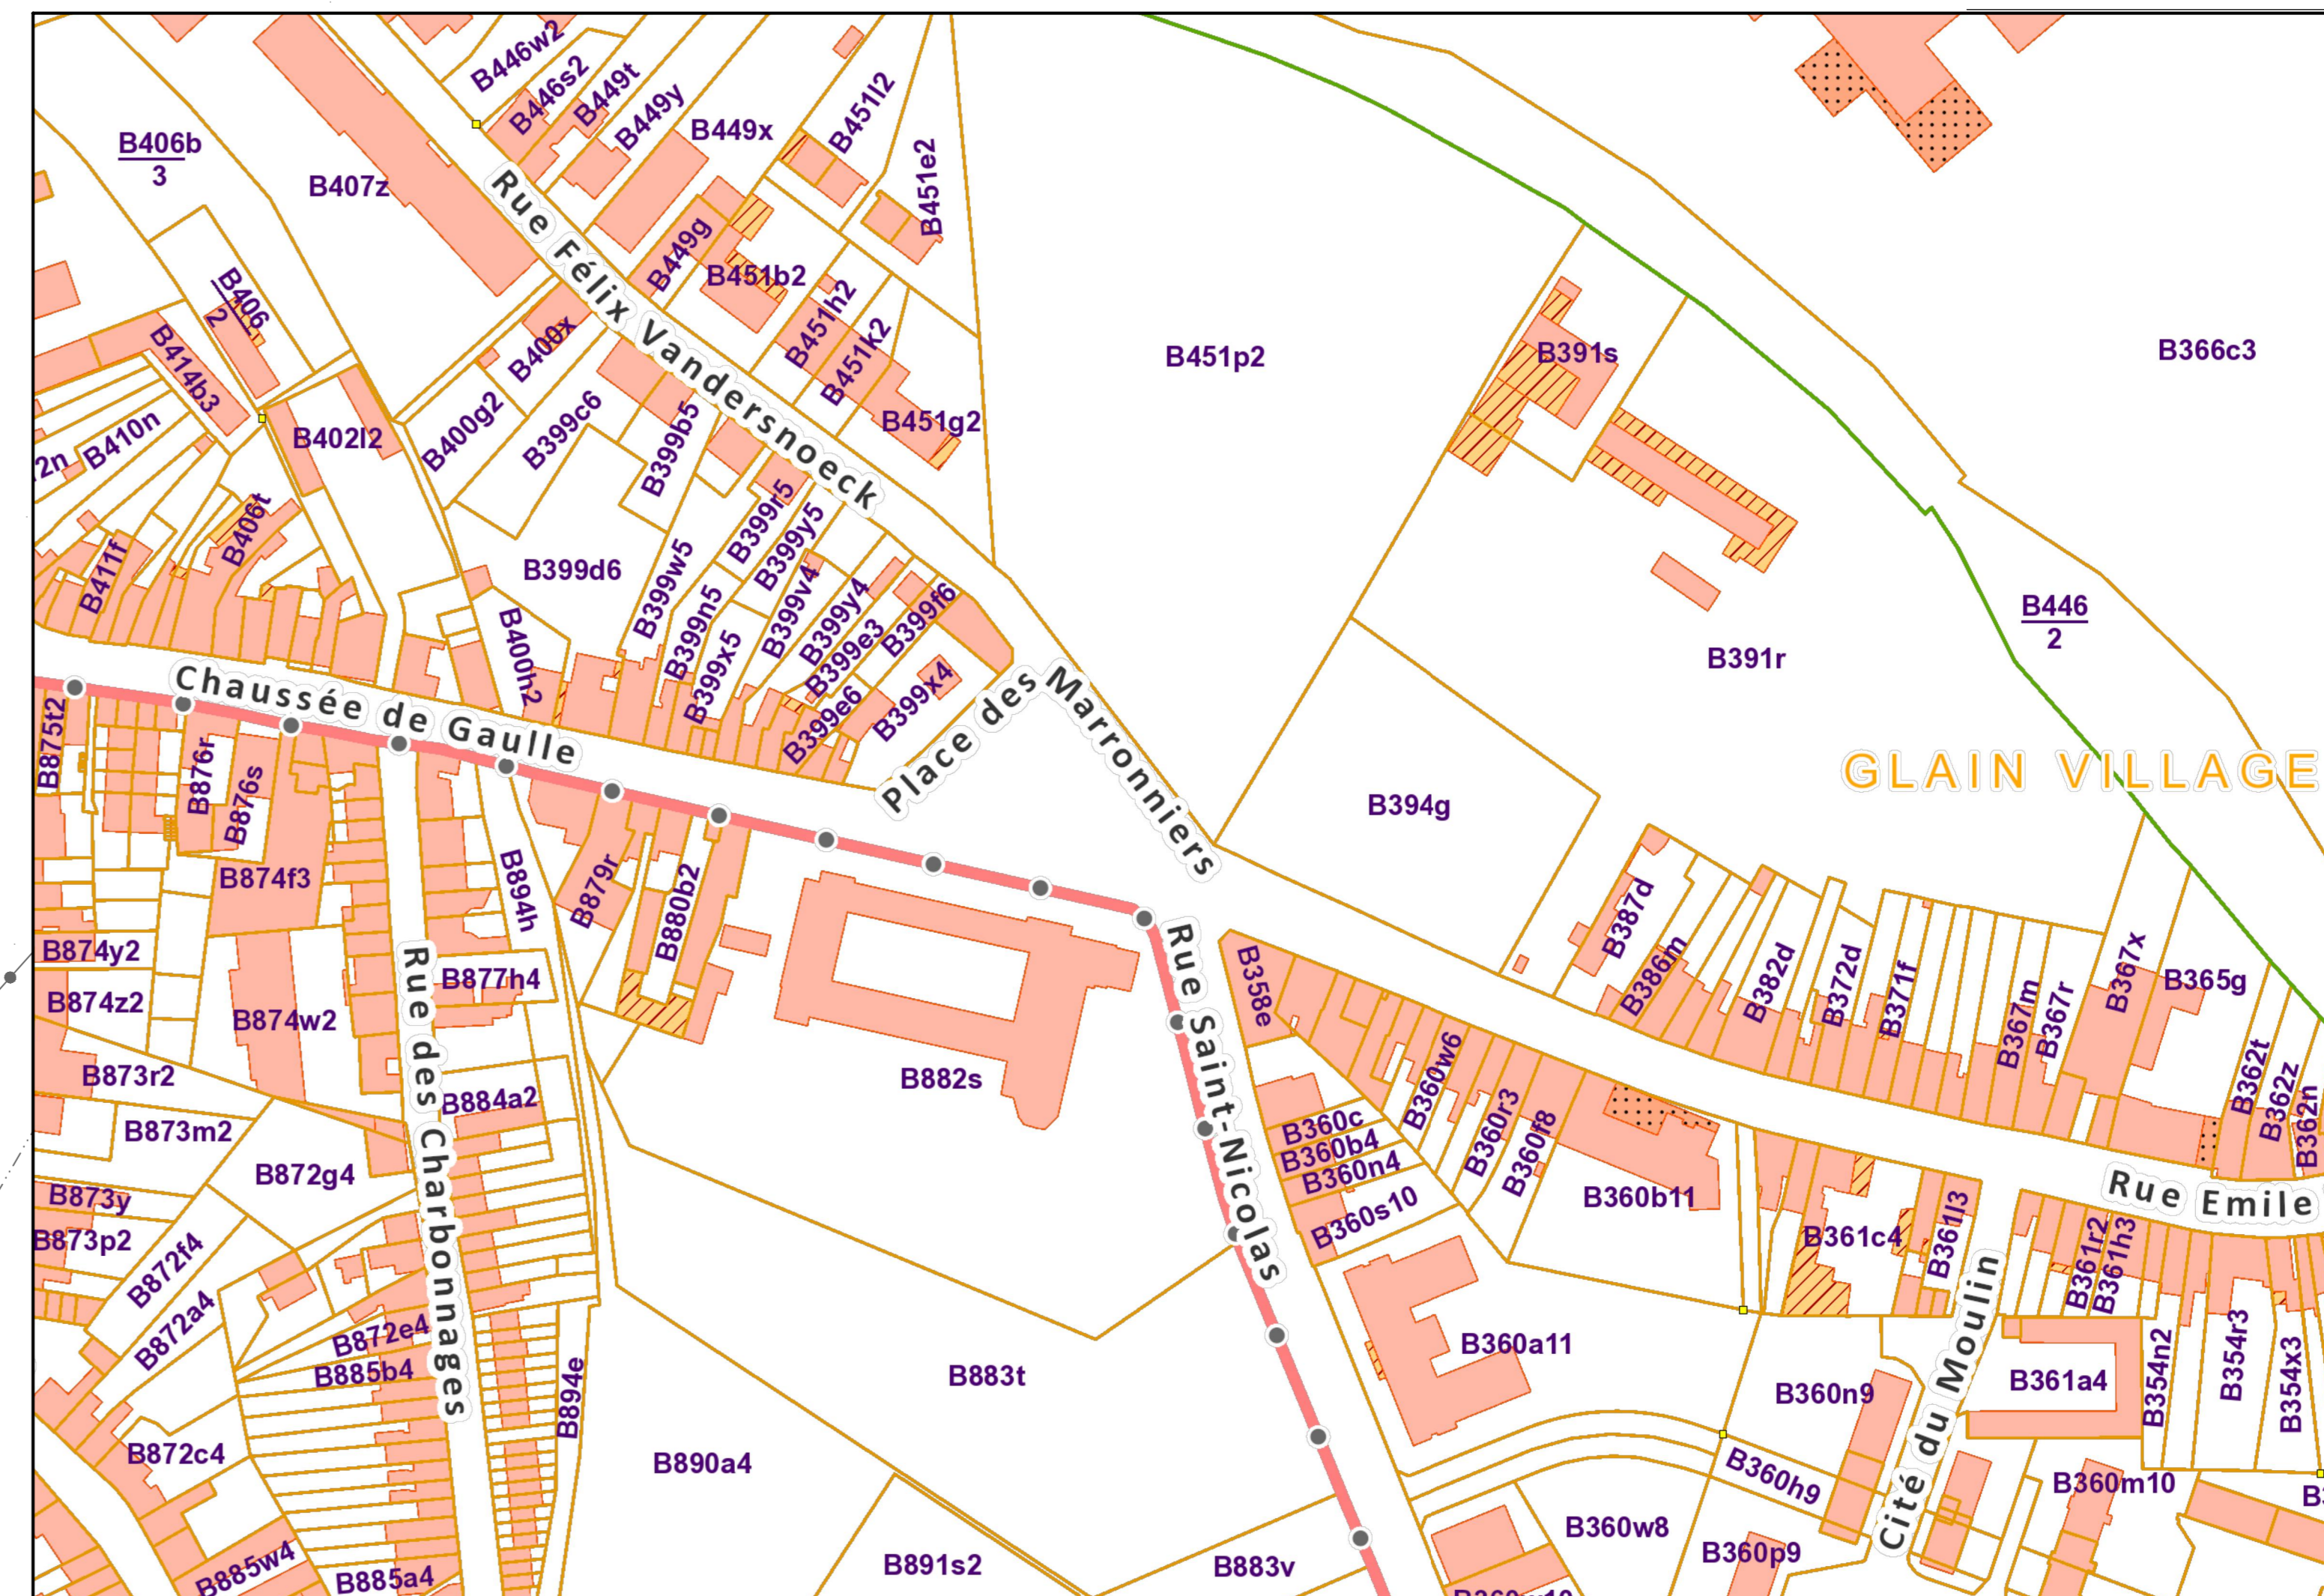

Province de Liège
Ville de Liège

Aménagement du carrefour et de la place des Marronniers
OV-01 Modification d'alignement

Situation : Place des Marronniers - carrefour entre la Chaussée de Gaulle ; la Rue St Nicolas et la Rue Emile Vandervelde
 Cadastre : LIEGE, 28ème Division, Section B, face aux 394g et 451p2
 Surfaces :
 Emprise 1 : 625.0m² (n° cadastral 451p2)

REFERENCES
 Plan d'alignement de la Rue Emile Vandervelde approuvé par C.C. du 25/11/2019
 Plan d'alignement de la Rue Félix Vandersnoeck approuvé par A.M. du 19/02/1987
 Plan d'alignement de la Rue Emile Vandervelde approuvé par A.R. du 13/11/1919

Le présent plan a été soumis à l'enquête publique du au
 Le Conseil communal prend connaissance des résultats de l'enquête publique, de l'avis du Collège provincial et arrête définitivement le plan d'alignement en séance du

PAR LE COLLEGE :

Pour le Directeur général Le Directeur délégué,	L'Echevin du Développement territorial délégué,	PAR LE CONSEIL :
		Le Directeur général, Le Bourgmestre,

Renaud KINET-POLEUR	Maggy YERNA	Philippe ROUSSELLE	Willy DEMEYER
---------------------	-------------	--------------------	---------------

Dressé par
 GREISCH ingénierie - CANEVAS
 allée des Noisetiers 25 - 4031 Liège
 Jean-Yves DEL FORDO

greisch
CANEVAS

Pour ampliation
PAR LE COLLEGE :
 Pour le Directeur général
Le Directeur délégué, Pour le Bourgmestre
L'Echevin délégué