


Tableau des coordonnées		
N°	X	Y
1	232279.98	148980.62
2	232273.67	148942.92
3	232247.36	148947.16
4	232235.61	148962.45
5	232245.13	148955.15
6	232251.48	148955.38
7	232248.79	148949.94
8	232253.09	148947.65
9	232251.43	148942.74
10	232245.64	148945.82
11	232231.29	148963.29
12	232229.55	148965.96
13	232225.12	148960.16
14	232228.14	148959.18
15	232225.34	148913.69
16	232192.02	148912.28
17	232208.26	148912.27
18	232193.58	148915.51
19	232177.70	148911.50
20	232261.41	148893.03
21	232269.61	148885.03
22	232271.64	148876.79
23	232282.42	148872.45
24	232280.64	148880.46
25	232288.57	148887.14

Tableau des coordonnées		
N°	m	Y
26	232292.33	148885.60
27	232293.44	148883.19
28	232294.71	148882.68
29	232337.12	148873.18
30	232334.69	148874.18
31	232326.66	148879.86
32	232318.48	148885.63
33	232284.93	148899.29
34	232282.57	148903.45
35	232282.23	148904.68
36	232280.76	148906.77
37	232283.65	148902.96
38	232283.22	148906.36
39	232269.32	148913.51
40	232258.68	148906.33
41	232288.50	148937.67
42	232287.96	148939.12
43	232285.92	148937.42
44	232284.14	148943.69
45	232287.62	148964.36
46	232281.36	148965.42
47	232277.88	148944.73
48	232272.89	148934.70
49	232268.72	148936.90
50	232271.22	148941.55

Tableau des coordonnées		
N°	X	Y
R1	232257.89	148961.88
R2	232248.17	148959.12
R3	232287.51	148905.64
R4	232342.96	148894.40
R5	232310.13	148865.11
R6	232286.35	148881.73
R7	232259.08	148882.44
R8	232260.59	148914.98
R9	232213.61	148936.54

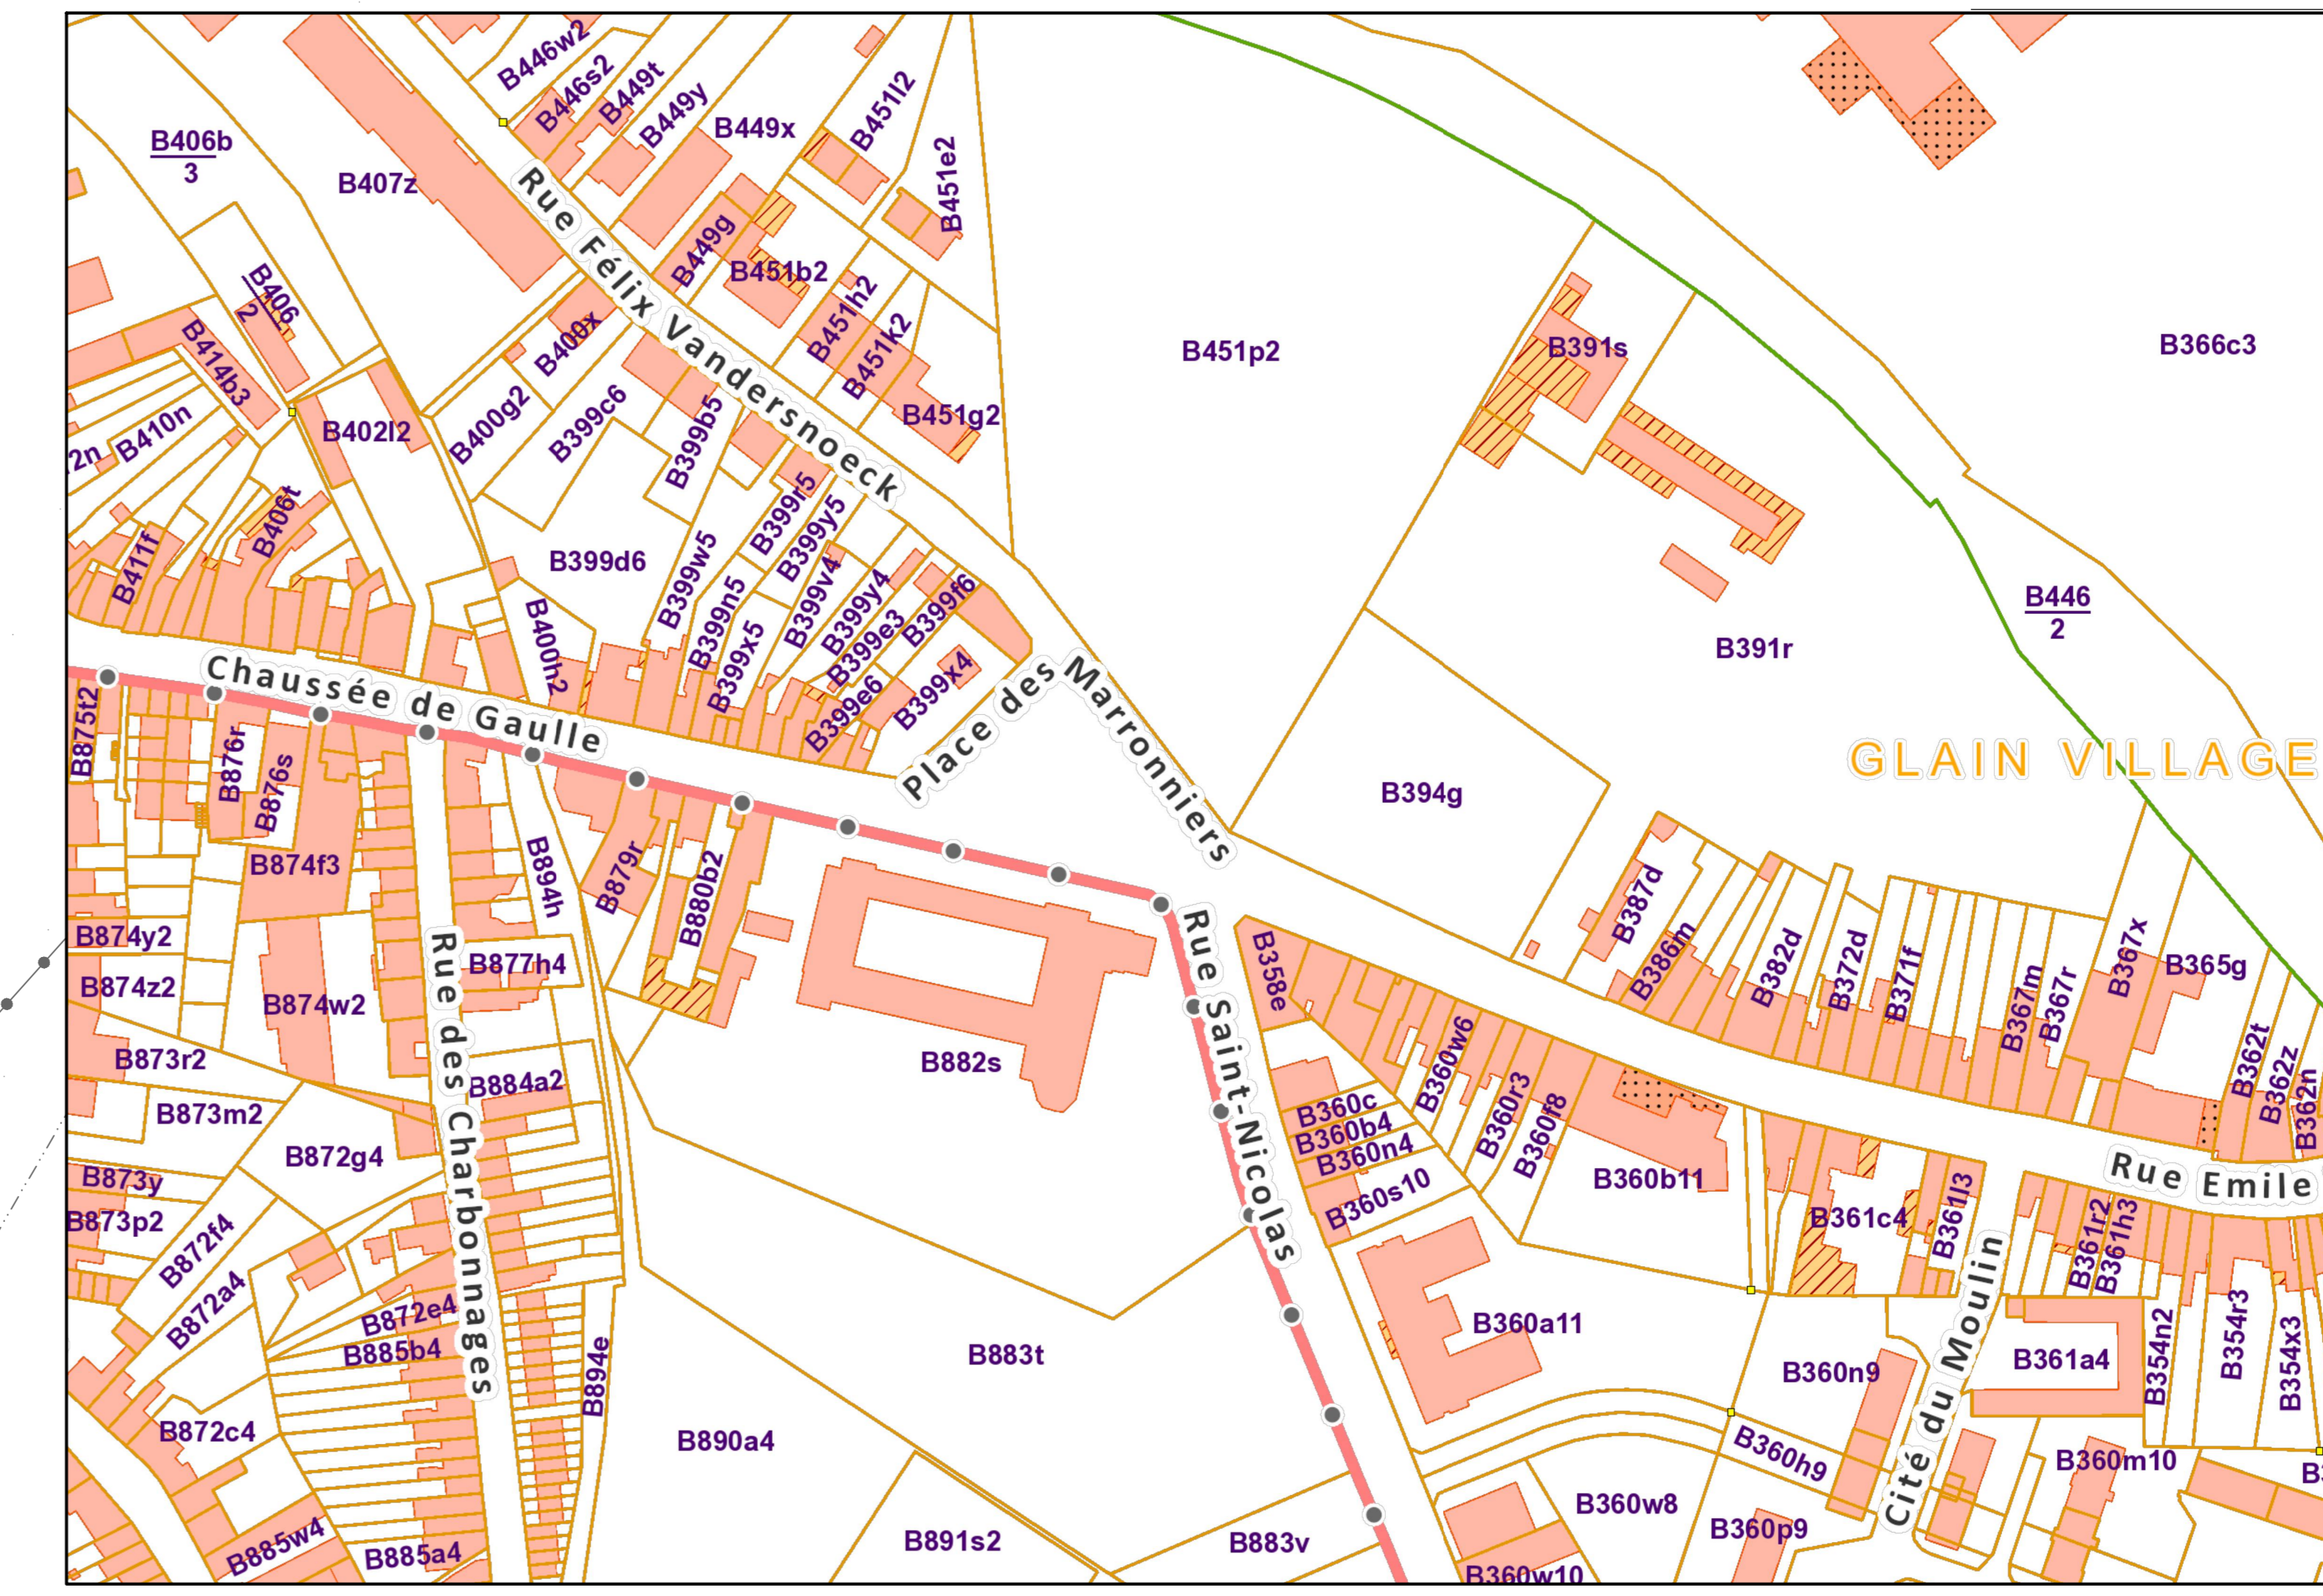

Légende

- Délimitations projet
- Délimitations autres
- Tracé des voiries existantes
- Projet de modification de voirie

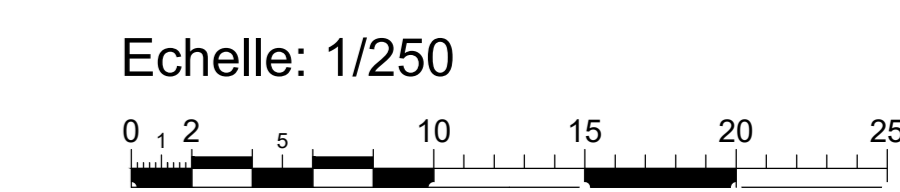
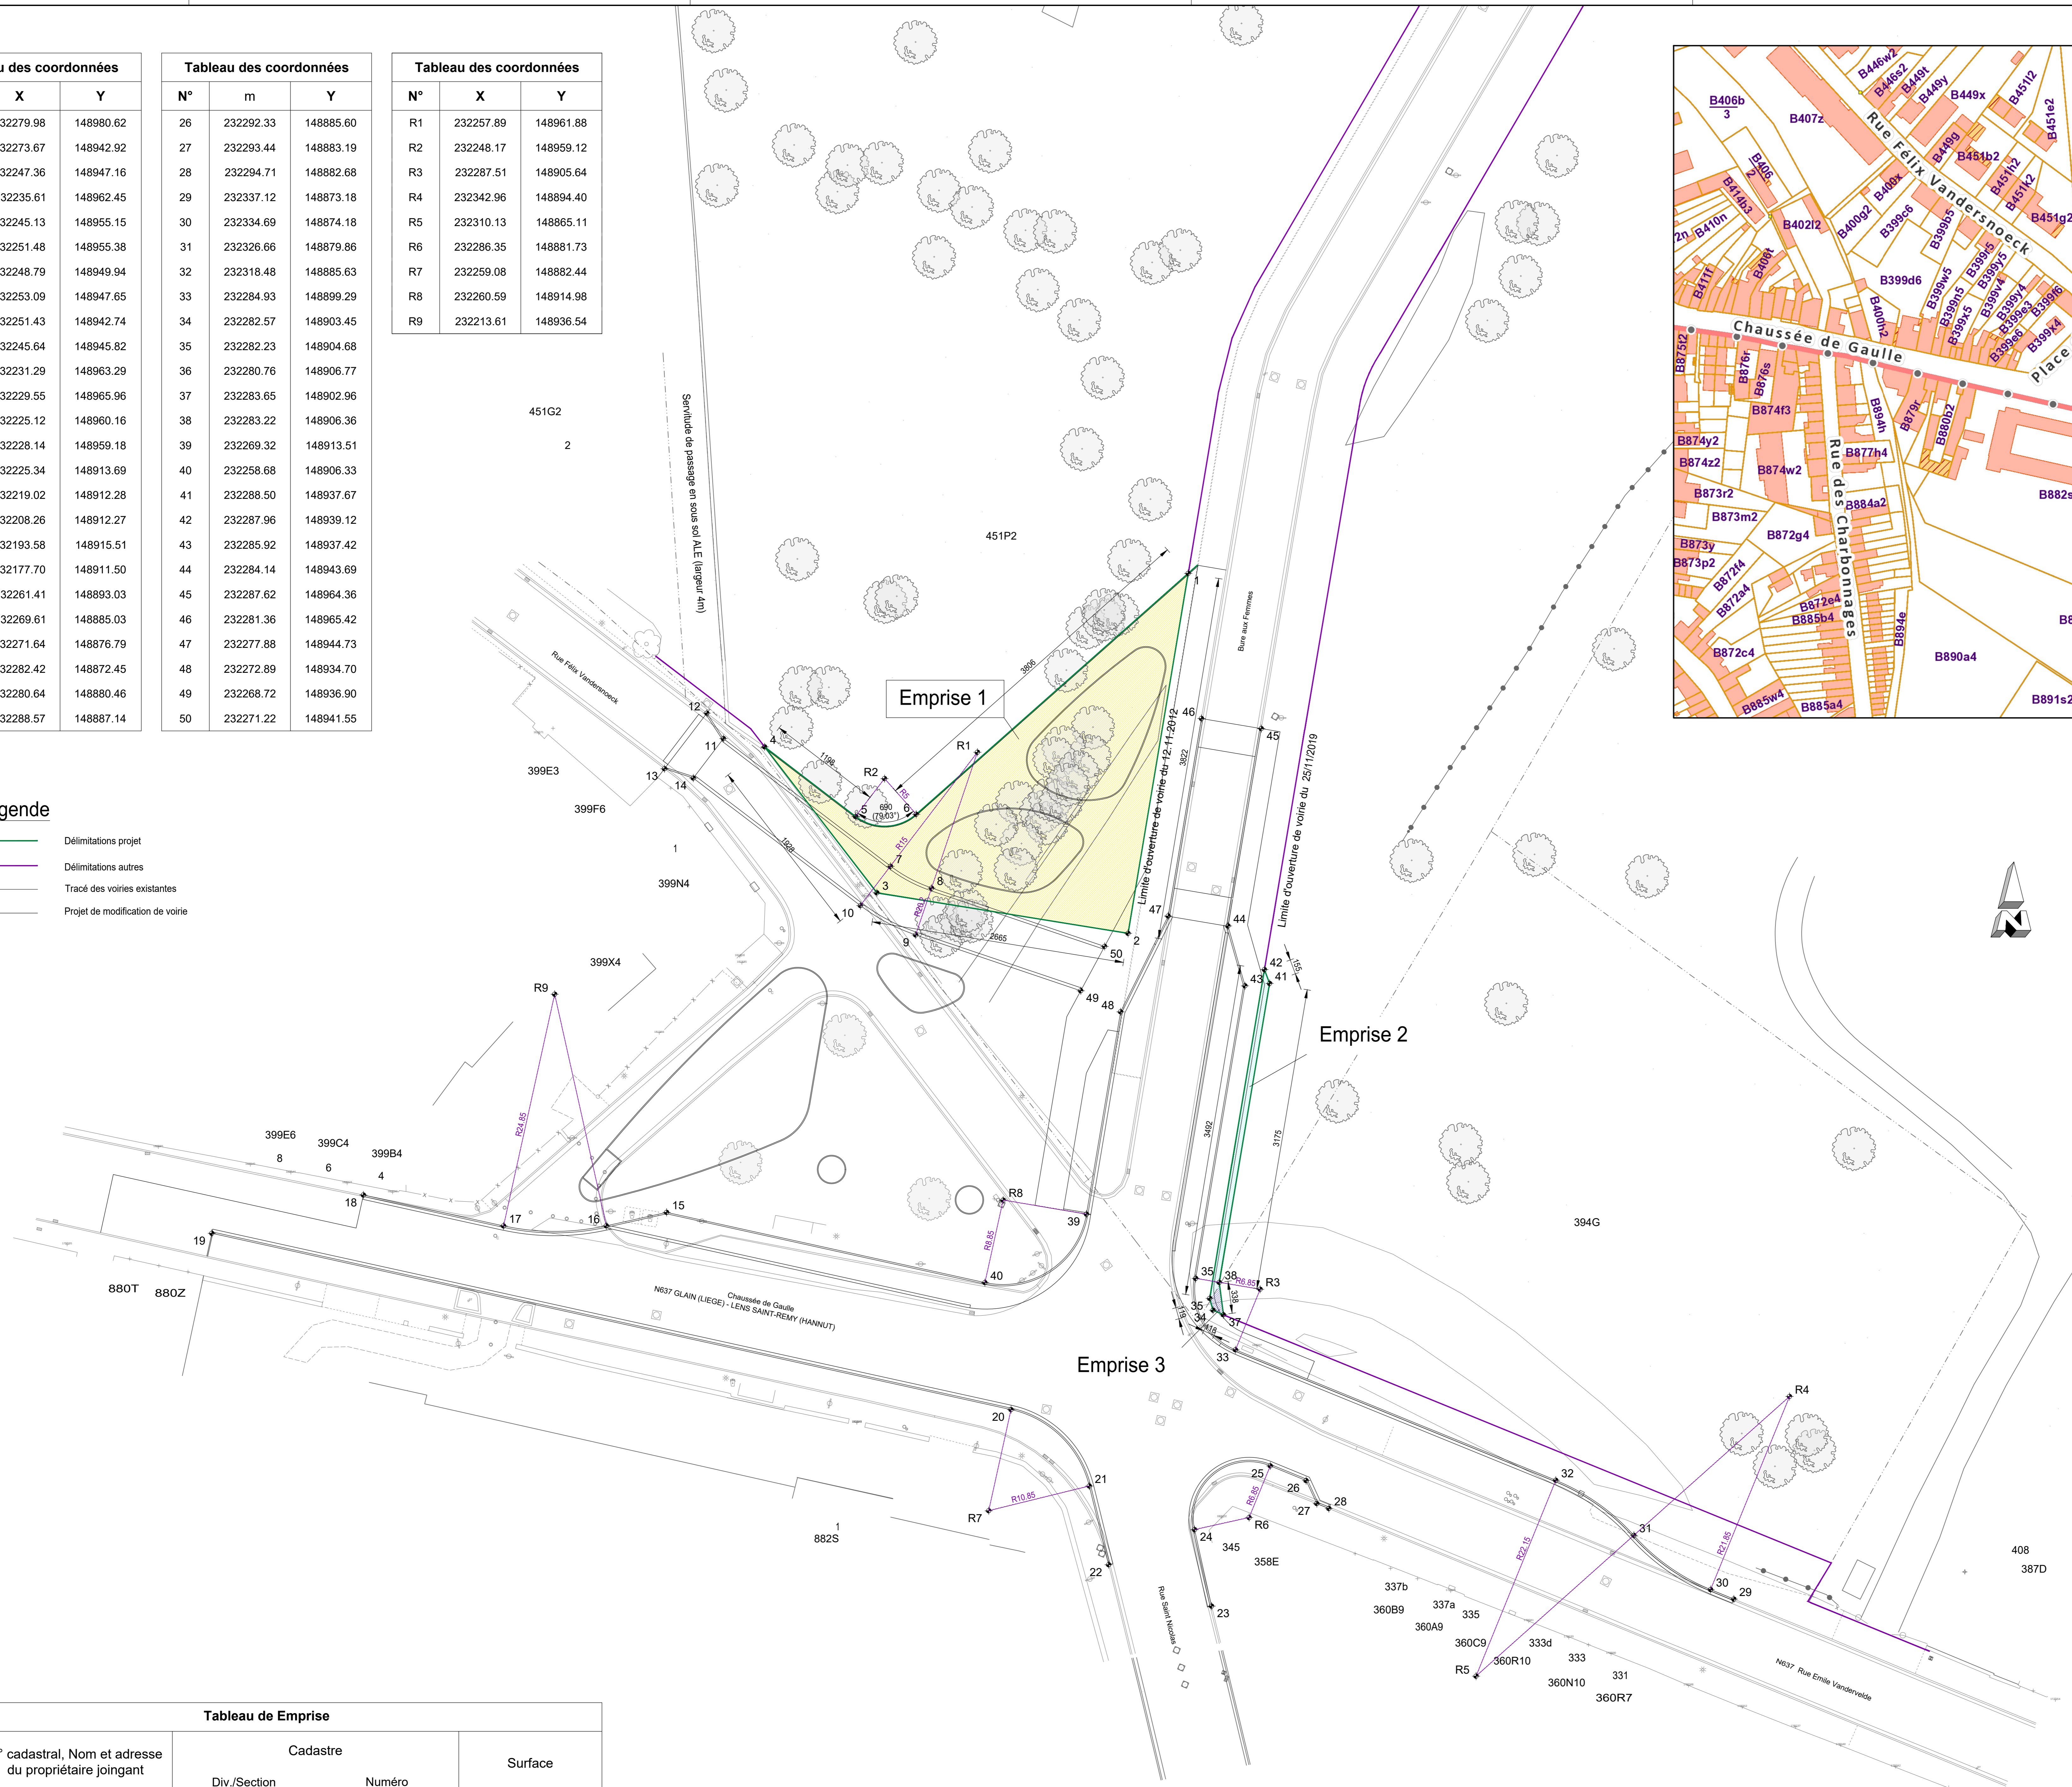


Tableau de Emprise				
N°	N° cadastral, Nom et adresse du propriétaire joignant	Cadastré		Surface
		Div./Section	Numéro	
1	N° 451p2 CHC Asbl; rue de Hesbaye, 45 à 4000 Liège	28/B	451p2	625.0 m ²
2	N° 451p2 CHC Asbl; rue de Hesbaye, 45 à 4000 Liège	28/B	451p2	25.3 m ²
3	N° 394G CHC Asbl; rue de Hesbaye, 45 à 4000 Liège	28/B	394G	2.3 m ²

Province de Liège
Ville de Liège

Aménagement du carrefour et de la place des Marronniers
OV-02 Modification tracé voiries - Plan de division et délimitation

Situation : Place des Marronniers - carrefour entre la Chaussée de Gaulle ; la Rue St Nicolas et la Rue Emile Vandervelde
 Cadastre : LIEGE, 28ème Division, Section B, face aux 394g et 451p2
 Projet : Projet "Patience et Beaujonc" - construction d'un ensemble immobilier
 Surfaces :
 - Emprise 1 : 625,0m² (n° cadastral 451p2)
 - Emprise 2 : 25,3m² (n° cadastraux 451p2)
 - Emprise 3 : 2,3m² (n° cadastral 394g)

REFERENCES
 Plan d'alignement de la Rue Emile Vandervelde approuvé par C.C. du 25/11/2019
 Plan d'alignement de la Rue Félix Vandernoek approuvé par A.M. du 19/02/1987
 Plan d'alignement de la Rue Emile Vandervelde approuvé par A.R. du 13/11/1919

Adopté par le Conseil communal en séance du Pour ampliation

PAR LE CONSEIL :
 Le Directeur général, Le Bourgmestre,
 Philippe ROUSSELLE Willy DEMEYER

PAR LE COLLEGE :
 Pour le Directeur général Pour le Bourgmestre
 Le Directeur délégué, L'Échevin délégué