


VU PAR LE COLLEGE COMMUNAL
 POUR ETRE ANNEXE A SA DECISION EN DATE DU 24/08/2017
 PAR LE COLLEGE
 Par délégation de la Directrice Général ff, Pr le Bourgmestre,
 L'Echevin Délégué,


 Ir. M. ROUHART


 Nicolas MARTIN

INDEX	DATE	MODIFICATION
a	.	.
b	.	.
c	.	.
d	.	.
e	.	.
f	.	.
g	.	.
h	.	.
i	.	.
j	.	.
k	.	.
l	.	.
m	.	.
n	.	.
o	.	.
p	.	.
q	.	.
r	.	.
s	.	.
u	.	.
v	.	.

RUE DES ARCHERS
 B-7000 MONS
 CADASTRE DIVISION 1, SECTION H, PARCELLE 1047E
 SITE DE CONSTRUCTION

UNI-VERT
 RUE DE LA LICORNE 12
 B-7022 HYON
 T +32 476 41 64 12
 E MJURION.BOUTTIAU@ICLOUD.COM
 MAITRE D'OUVRAGE

CREPAIN BINST ARCHITECTURE NV
 VLAANDERENSTRAAT 6
 B - 2000 ANTWERPEN
 T +32 3 213 61 61
 E MAIL@CREPAINBINST.BE
 ARCHITECTE

BOPRO
 OUDE HOUTLEI 140
 B-9000 GENT
 T +32 (0)9 261 54 00
 F +32 (0)9 261 54 10
 E INFO@BOPRO.BE
 PROJECTMANAGER

ELLYPS SA
 BOULEVARD DU SOUVERAIN 380
 B-1160 OUDERGEM
 T +32 (0)2 343 83 00
 F +32 (0)2 344 33 11
 E INFO@ELLYPS.COM
 STABILITE / TECHNIQUES / PEB

BUREAU DE FONSECA BVBA
 BOECHTSTRAAT 37
 B-1860 MEISE
 T +32 (0)2 267 05 38
 E CONTACT@DEFONSECA.BE
 ACOUSTIQUE

ENTREE LE
 08 JUIN 2017
 ADMINISTRATIF URBANISME




DEMANDE DE PERMIS D'URBANISME
 NOUVELLE CONSTRUCTION DE COMMERCE,
 BUREAUX ET PARKING SOUTERRAIN

**CREPAIN
 BINST
 ARCHITECTURE**

1/5.000
 1/500 1/200
 06 06 2017
 1540 BREM

PLAN DE SITUATION / CONTEXTE /
 D'IMPLANTATION / COUPES DE RELIEF

PU 01/08

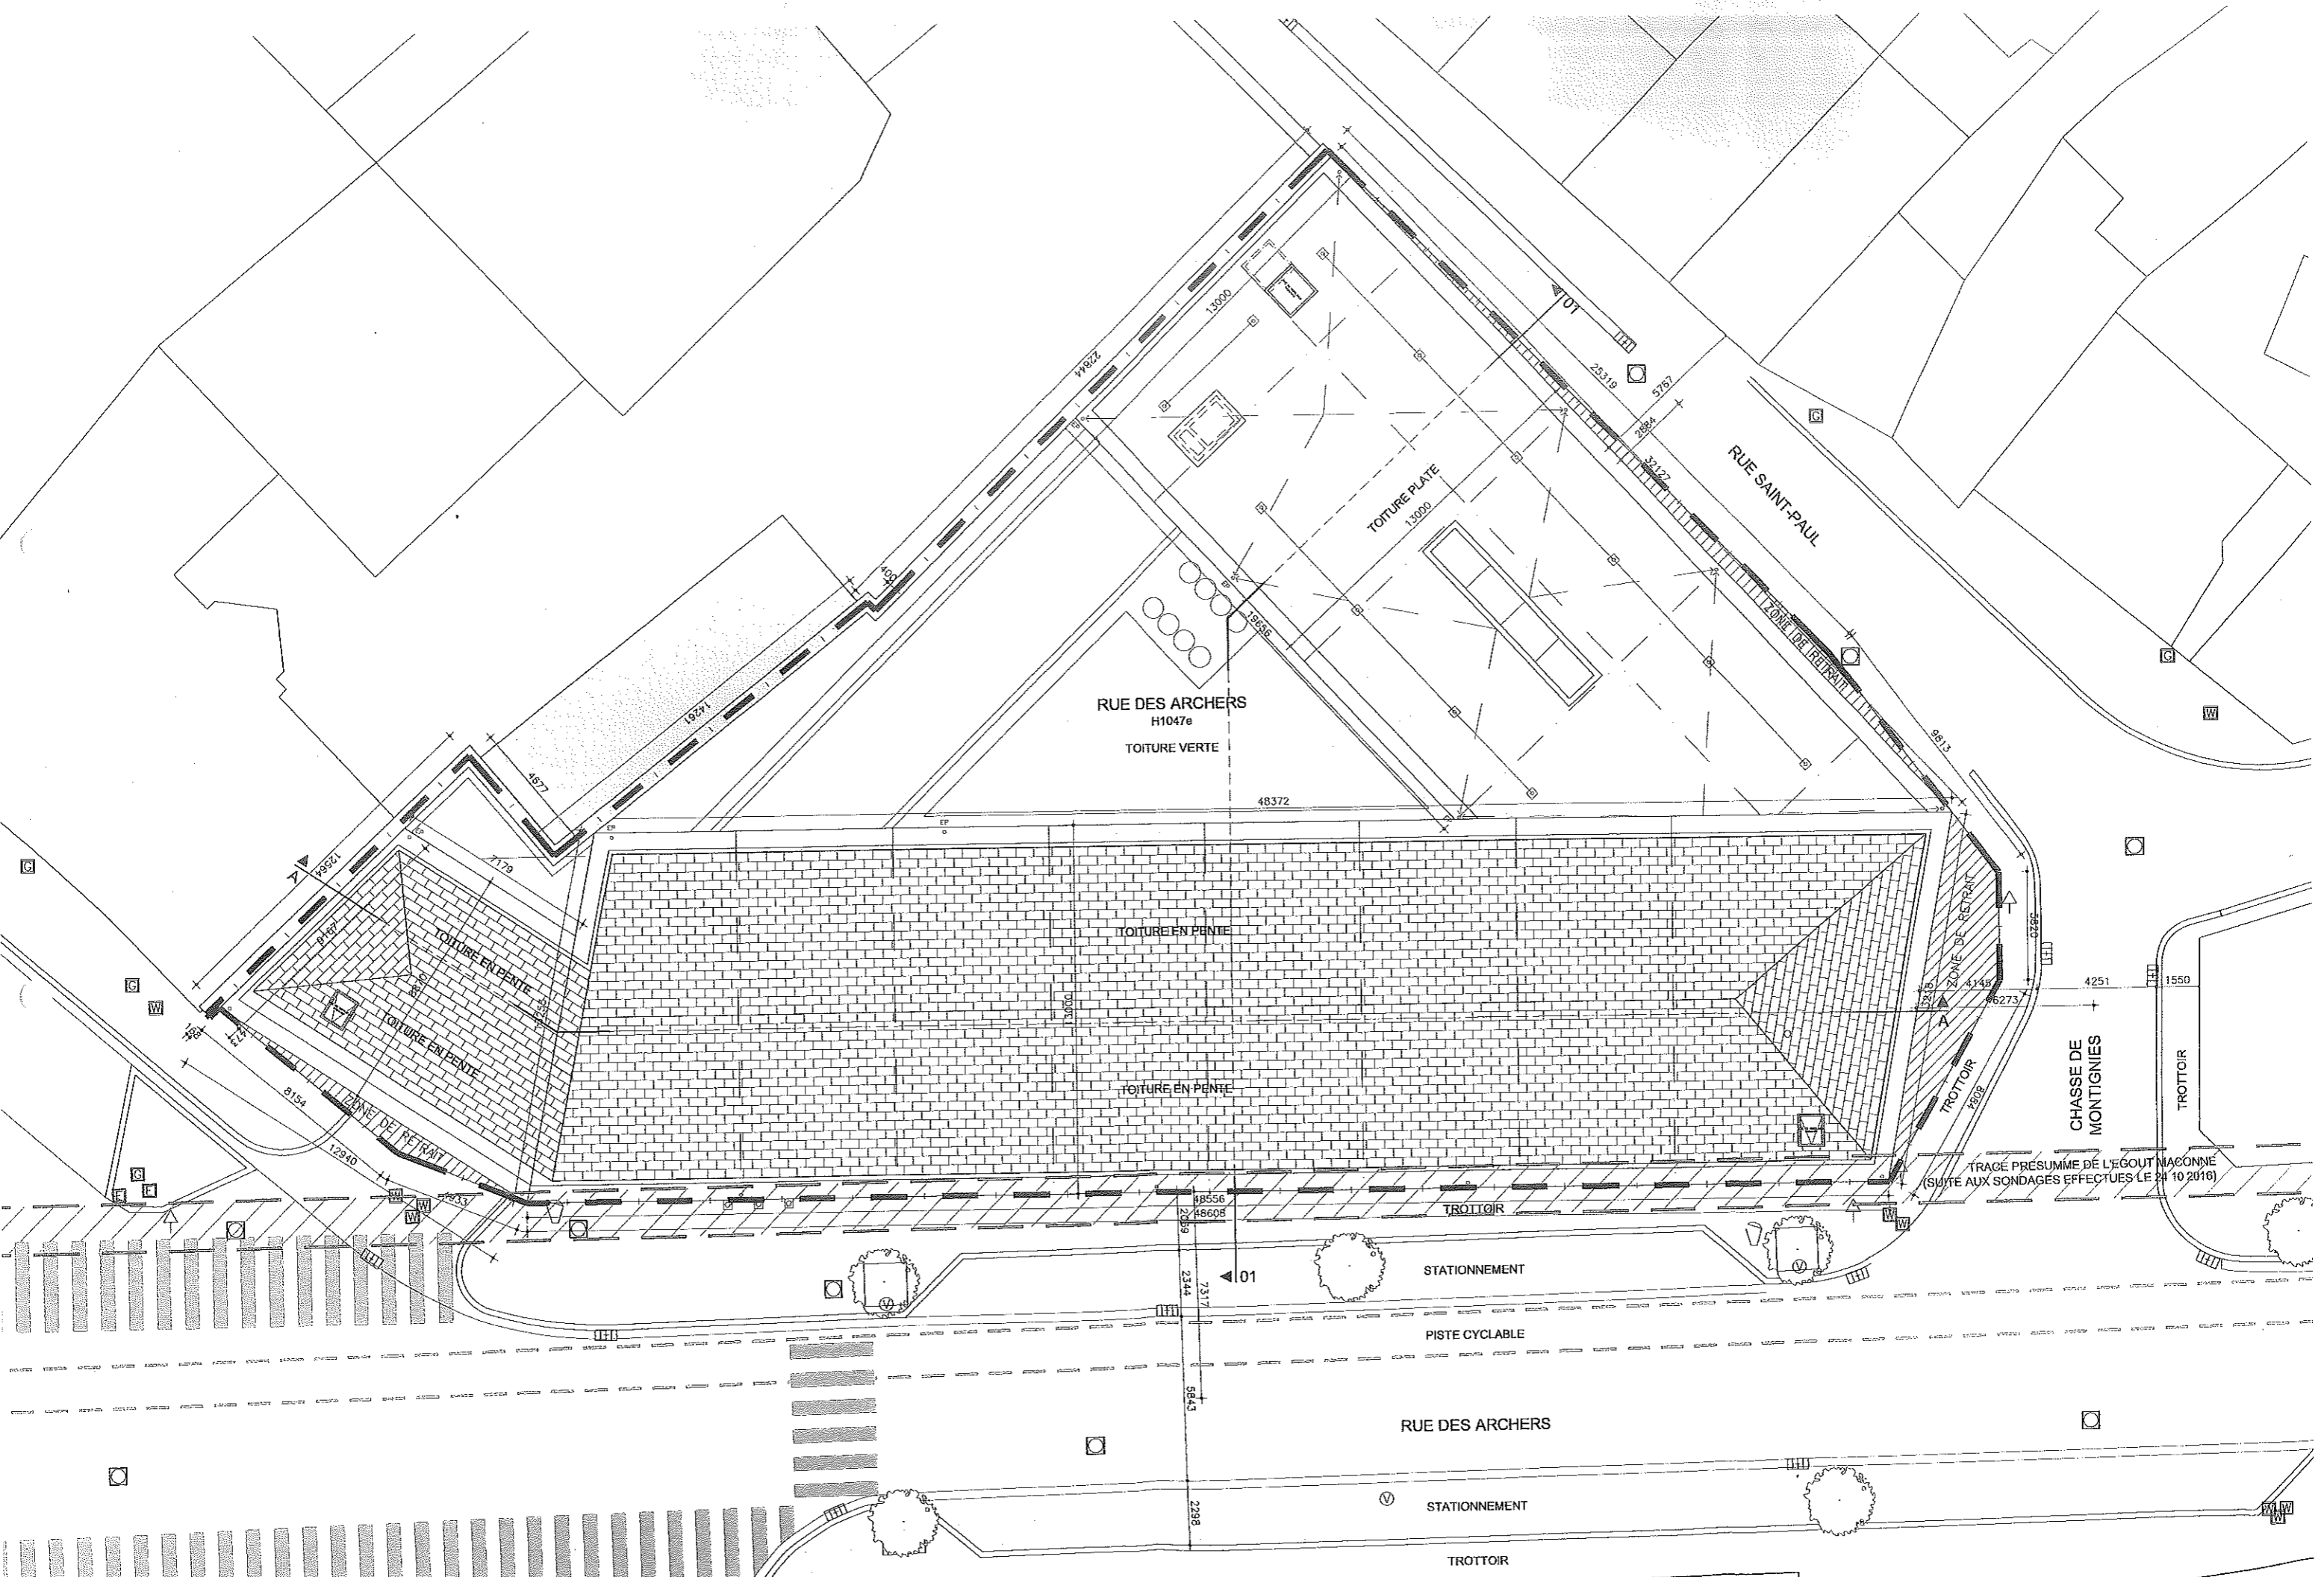

RUE DES ARCHERS
H1047e
TOITURE VERTE

RUE SAINT-PAUL

TOITURE EN PENTE
TOITURE EN PENTE
TOITURE EN PENTE

CHASSE DE
MONTIGNIES

TRACÉ PRESUMÉ DE L'ÉGOUT MAÇONNÉ
(SUITE AUX SONDAGES EFFECTUÉS LE 24/10/2016)

STATIONNEMENT

PISTE CYCLABLE

RUE DES ARCHERS

STATIONNEMENT

TROTTOIR