PLAN DE DELIMITATION

Orientation

Echelle: 1/250

Système : L72

Liste de coordonnées

N°	X	Y	Info
1	124648.54	131939.35	Borne
2	124602.55	131746.21	Bâtiment
3	124593.62	131760.64	Bâtiment
4	124580.02	131732.66	Bâtiment
5	124630.81	131843.67	Borne
6	124610.31	131814.11	Borne
7	124589.68	131784.62	Borne
8	124605.47	131729.64	Point limite
9	124605.19	131722.31	Bâtiment
10	124586.19	131684.79	Borne
11	124725.51	131783.32	Bâtiment
12	124722.90	131773.95	Bâtiment
13	124622.66	131941.81	Bâtiment
14	124643.45	131706.88	Borne
15	124620.54	131828.89	Borne
16	124634.75	131943.89	Point limite
17	124712.48	131787.24	Point limite
18	124576.22	131758.46	Point limite
19	124593.41	131732.63	Point limite
20	124577.33	131752.66	Point limite
21	124579.97	131747.84	Point limite
22	124589.31	131736.10	Point limite
23	124597.98	131730.58	Point limite
24	124697.37	131823.20	Point limite
25	124705.14	131804.77	Point limite
26	124609.46	131730.71	Point limite
27	124614.17	131732.55	Point limite
28	124647.72	131745.60	Point limite
29	124671.71	131766.68	Point limite
30	124676.05	131845.51	Point limite
31	124700.75	131786.69	Point limite
32	124704.59	131767.67	Point limite
33	124697.00	131795.74	Point limite
34	124683.00	131828.91	Point limite
35	124658.34	131862.81	Point limite
36	124670.06	131859.80	Point limite
37	124654.90	131760.19	Point limite
38	124655.52	131922.76	Point limite
39	124643.61	131922.67	Point limite
40	124600.03	131799.33	Point limite
41	124667.05	131863.08	Point limite
42	124579.55	131769.98	Point limite
43	124632.48	131947.45	Point limite
44	124631.60	131751.13	Point limite
45	124614.78	131744.66	Point limite
46	124612.20	131797.55	Point limite
47	124600.06	131780.06	Point limite
48	124588.89	131764.06	Point limite
49	124587.21	131759.13	Point limite
50	124588.87	131754.35	Point limite
51	124597.45	131743.55	Point limite
52	124601.68	131741.00	Point limite
53	124606.46	131741.45	Point limite
54	124629.22	131949.76	Point limite
55	124625.28	131950.50	Point limite
56	124621.33	131949.93	Point limite
57	124687.82	131761.12	Point limite
58	124662.62	131864.38	Point limite
59	124618.23	131947.40	Point limite
60	124667.30	131753.18	Point limite
61	124630.94	131739.09	Point limite
62	124690.37	131839.78	Point limite
63	124683.41	131856.38	Point limite
64	124676.43	131872.97	Point limite
65	124640.78	131957.78	Point limite
66	124711.89	131775.79	Point limite
67	124639.02	131977.47	Point limite
68	124637.74	131965.07	Point limite
69	124662.50	131906.16	Point limite
70	124669.46	131889.56	Point limite
71	124651.36	131873.23	Point limite
72	124641.09	131858.45	Point limite
73	124576.65	131763.39	Point limite
74	124658.06	131888.17	Point limite
75	124578.59	131768.58	Point limite
76	124658.40	131884.68	Point limite
77	124657.10	131881.42	Point limite
78	124696.43	131776.22	Point limite
79	124655.31	131859.62	Point limite
80	124641.04	131839.09	Point limite
81	124628.91	131821.59	Point limite
82	124690.03	131812.33	Point limite

Vue aérienne

Plan de situation

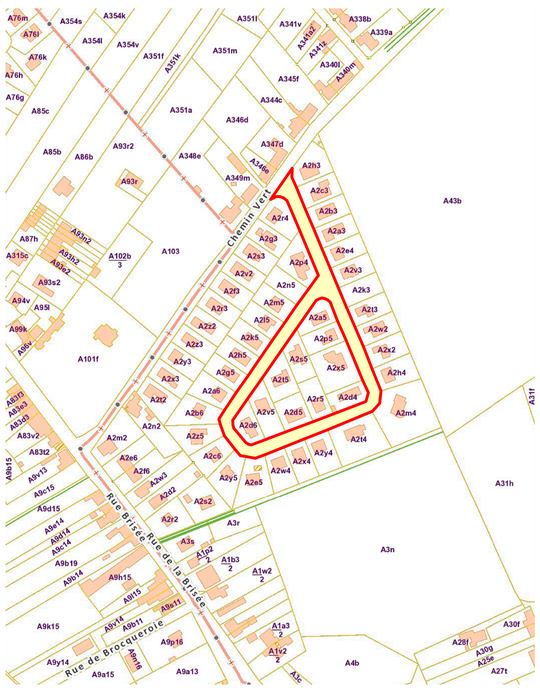

Ville Mons - 11 ème Division
Anciennement commune d'Obourg

Plan de délimitation tendant à confirmer la création d'une nouvelle voirie communale dans le cadre de la création d'un lotissement.
Décret du 6 février 2014 relatif à la voirie.

Voirie actuellement cadastré section **A** numéro **2 B 4.**
Dénomée rue de la Vignette.
Voirie issue de la création d'un lotissement portant la référence : D / 10.304 / 17L
Délivré en date du 29/03/1968 par le fonctionnaire délégué J. Vandrespaille.

Vu et approuvé par le Conseil communal en séance du .....

La Directrice Générale
Cécile Brulard

Le Bourgmestre
Nicolas Martin

Numéro de précadastration :
Ce plan est enregistré dans la base de données des plans de délimitation de l'Administration Générale de la Documentation Patrimoniale Mesure et Evaluation sous le numéro de référence .....

Cabinet de **G**éomètres **M**eunier **sprl**
Topographie – Lotissement – Voirie
Expertises Judiciaires et Successions

12, Rue Albert 1er, 7050 JURBISE
Tél: 065 / 22.62.51 Fax: 065 / 22.77.10
Mail : geometre.meunier@skynet.be

Levé et dressé par le Géomètre Expert – Immobilier soussigné légalement admis et assermenté par le tribunal de Première Instance séant à Mons et inscrit au tableau des titulaires du conseil fédéral des géomètres – Experts.

Guy Meunier GEO-04-287
Jean-François Meunier GEO-04-453

Dossier : 2020 - 140 Pourbaix

lundi 03 août 2020

Légende

- Bâtiment mesuré
- Clôture en béton
- Clôture en treillis
- Clôture en fil de fer barbelé
- Clôture en piquet de bois
- Haie
- Limite cadastrale
- Limite
- Poteau électrique
- Poteau d'éclairage
- Bouche d'incendie
- Chambre de visite
- Poteau de signalisation
- Boitier électrique - VOO
- Cabine électrique
- Cabine gaz