

PROVINCE DE HAINAUT

Ville de Mons

TRAVAUX

Création et aménagement d'un trottoir et de parkings

SITUATION

Adresse: Rue de la Hainette & Avenue de la Faïencerie
7012 Jemappes (Mons)

Maître d'ouvrage



Concept Confort

Rue du Blanc-Ry 167
1342 Ottignies-Louvain-la-Neuve

Personne de contact : Thomas Wauters
Mail : thomas.wauters@conceptconfort.be

PROMOTION CONSTRUCTION

AUTEUR DE PROJET TECHNIQUE



BUREAU D'ETUDES SAVOIE s.a.
Chemin du Prince, 4B - 7050 ERBISOEUL

Représentée par Grégory Savoie, Administrateur Délégué
T: 065/31.80.87 // F: 065/36.31.16 // bes@bes-sa.be

Plan de soumission - Plan terrier projeté

MODIFICATION(S)

ind.	Date	Dessin.	Gestion.	Modification(s)
0	19/11/2021	M.T.	G.S.	
1				
2				
3				
4				
5				
6				
7				
8				

DOSSIER: 2817 NOM DU FICHIER: Fichier : 2817 - Projet FORMAT: 297 x 630 mm

Avenue de la Faïencerie


Rue de la Hainette

Echelle : 1/200



Légende

- Filet d'eau existant à maintenir
- Bordure
- Parking
- Trottoir
- Parterre végétation
- Zone concernée
- Egouttage existant
- Arbre
- Taque eau
- Taque
- Bouche incendie
- Avaloir existant à maintenir
- Taque Gaz
- Panneau de signalisation à démonter et rem. travaux
- Aménagement dalle podotactile

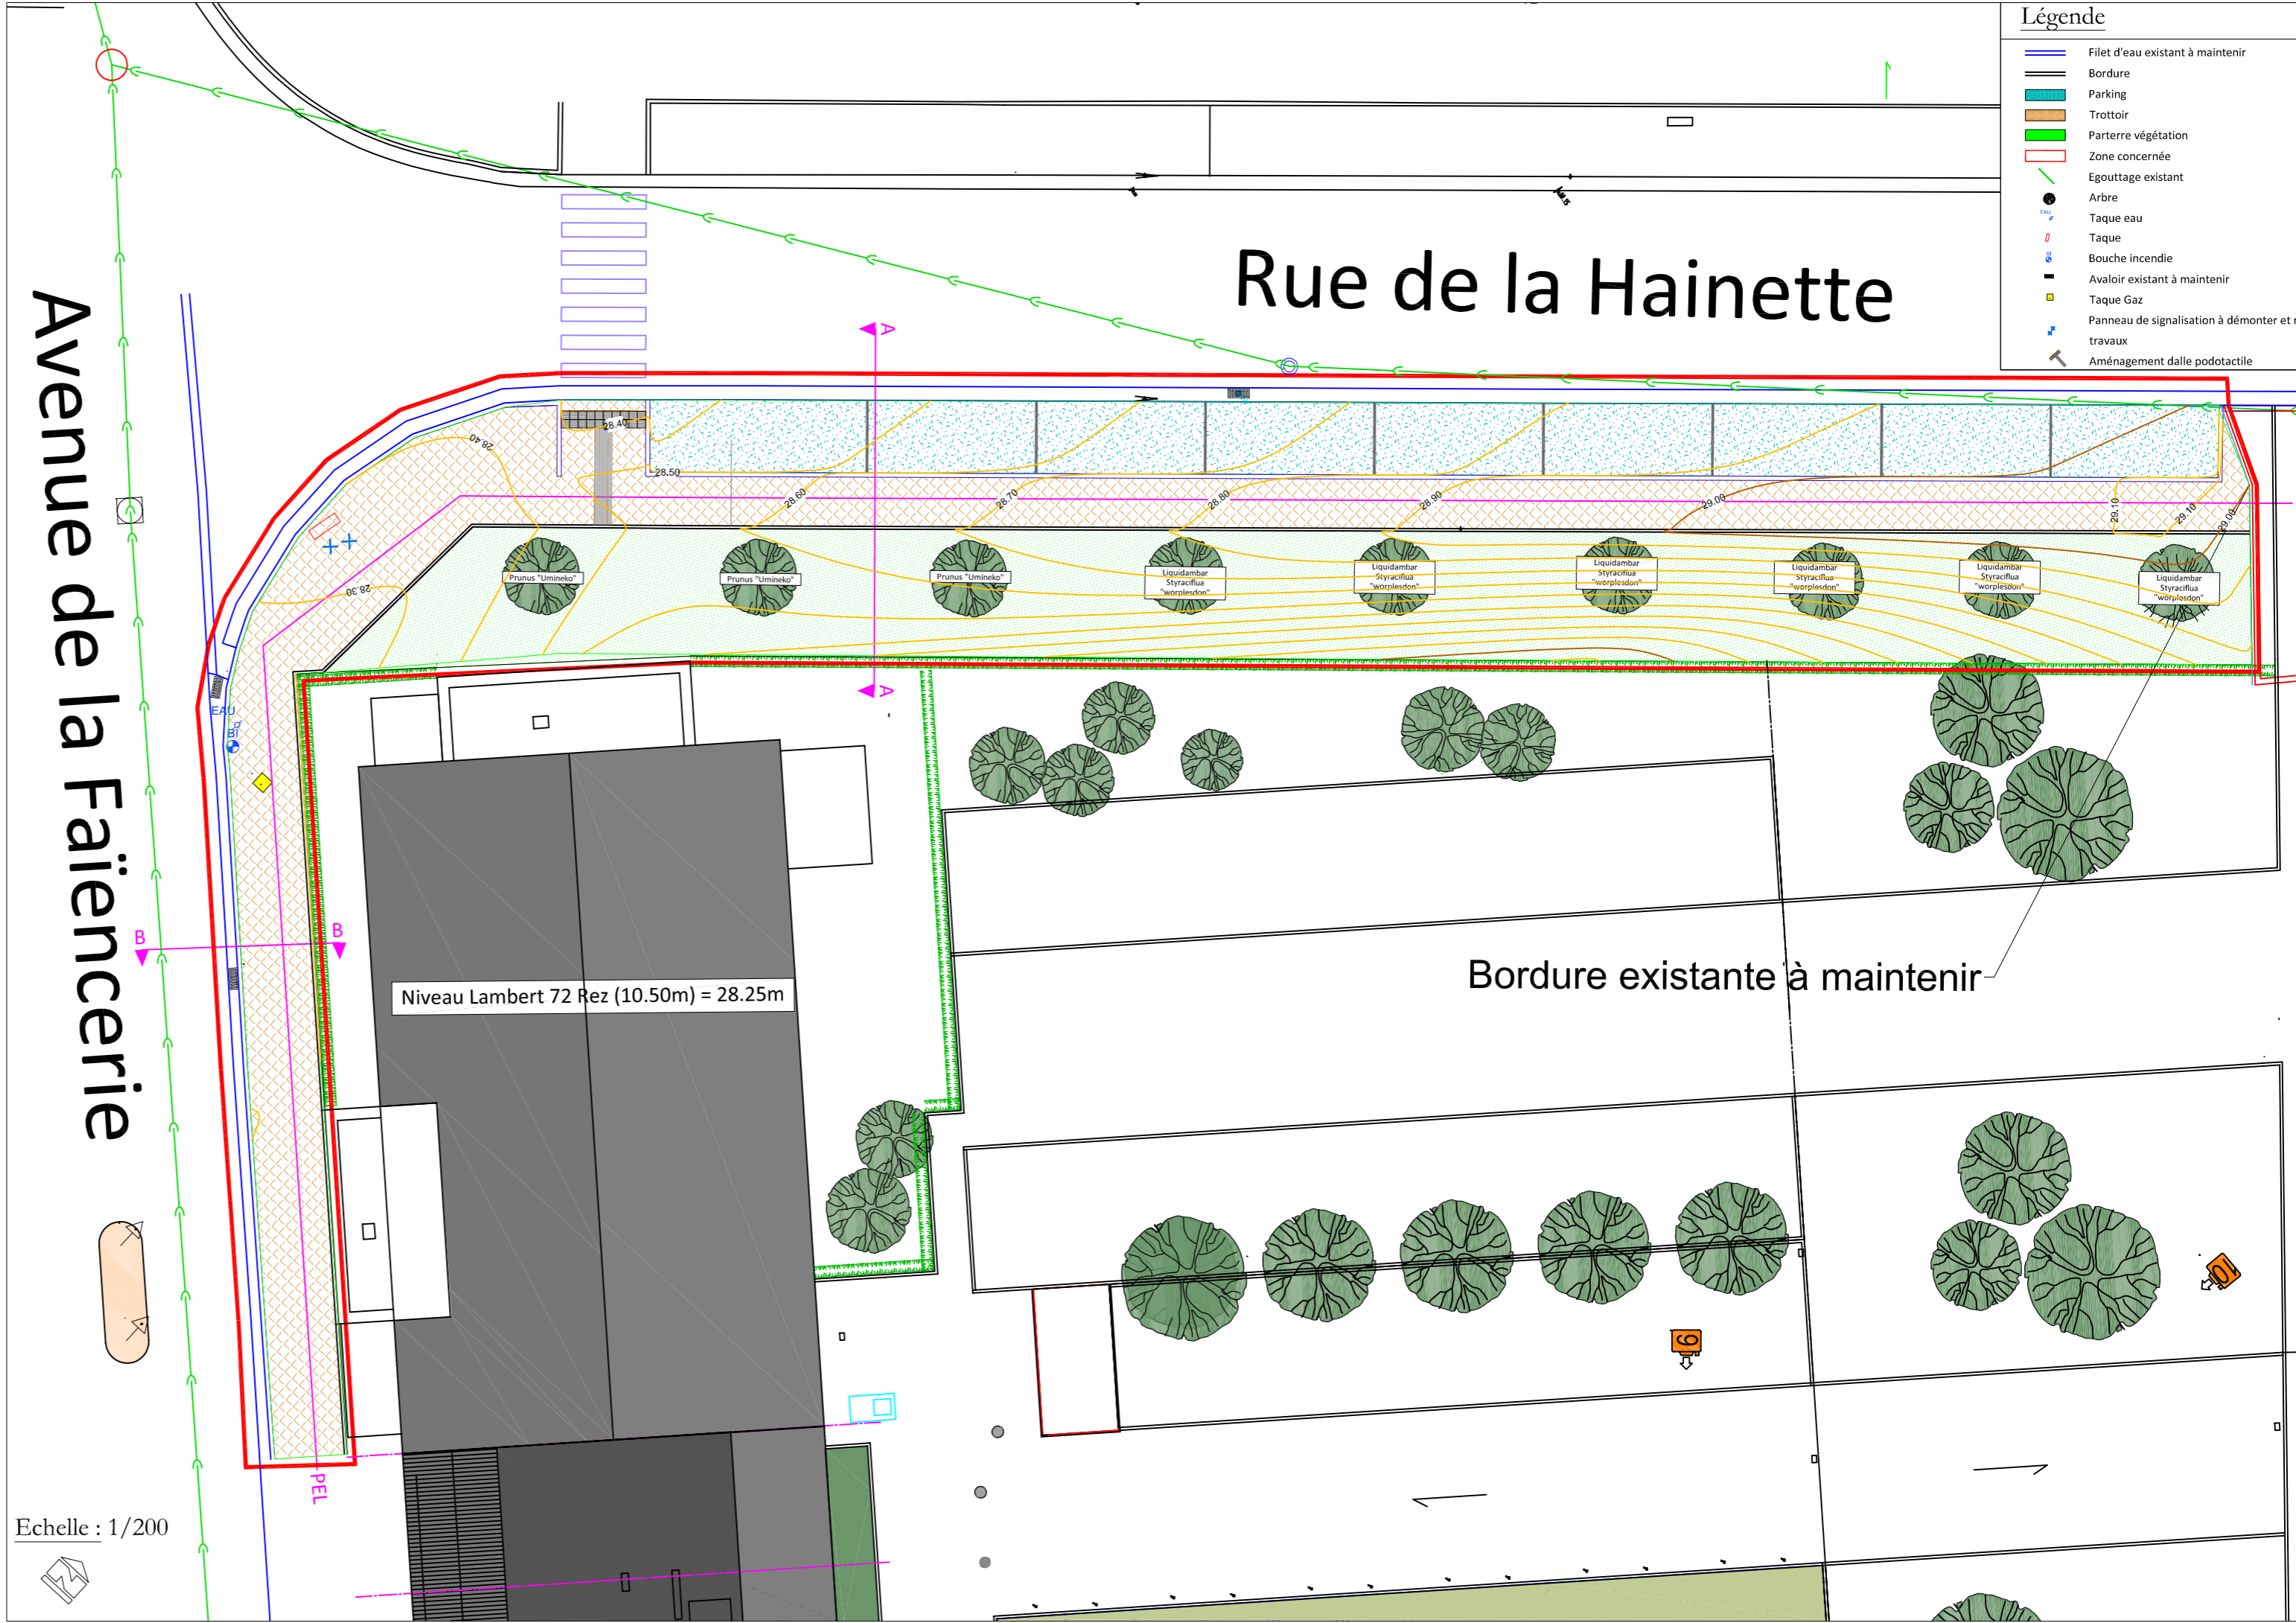

Bordure existante à maintenir

Niveau Lambert 72 Rez (10.50m) = 28.25m