


Situation projetée

Echelle 1/250

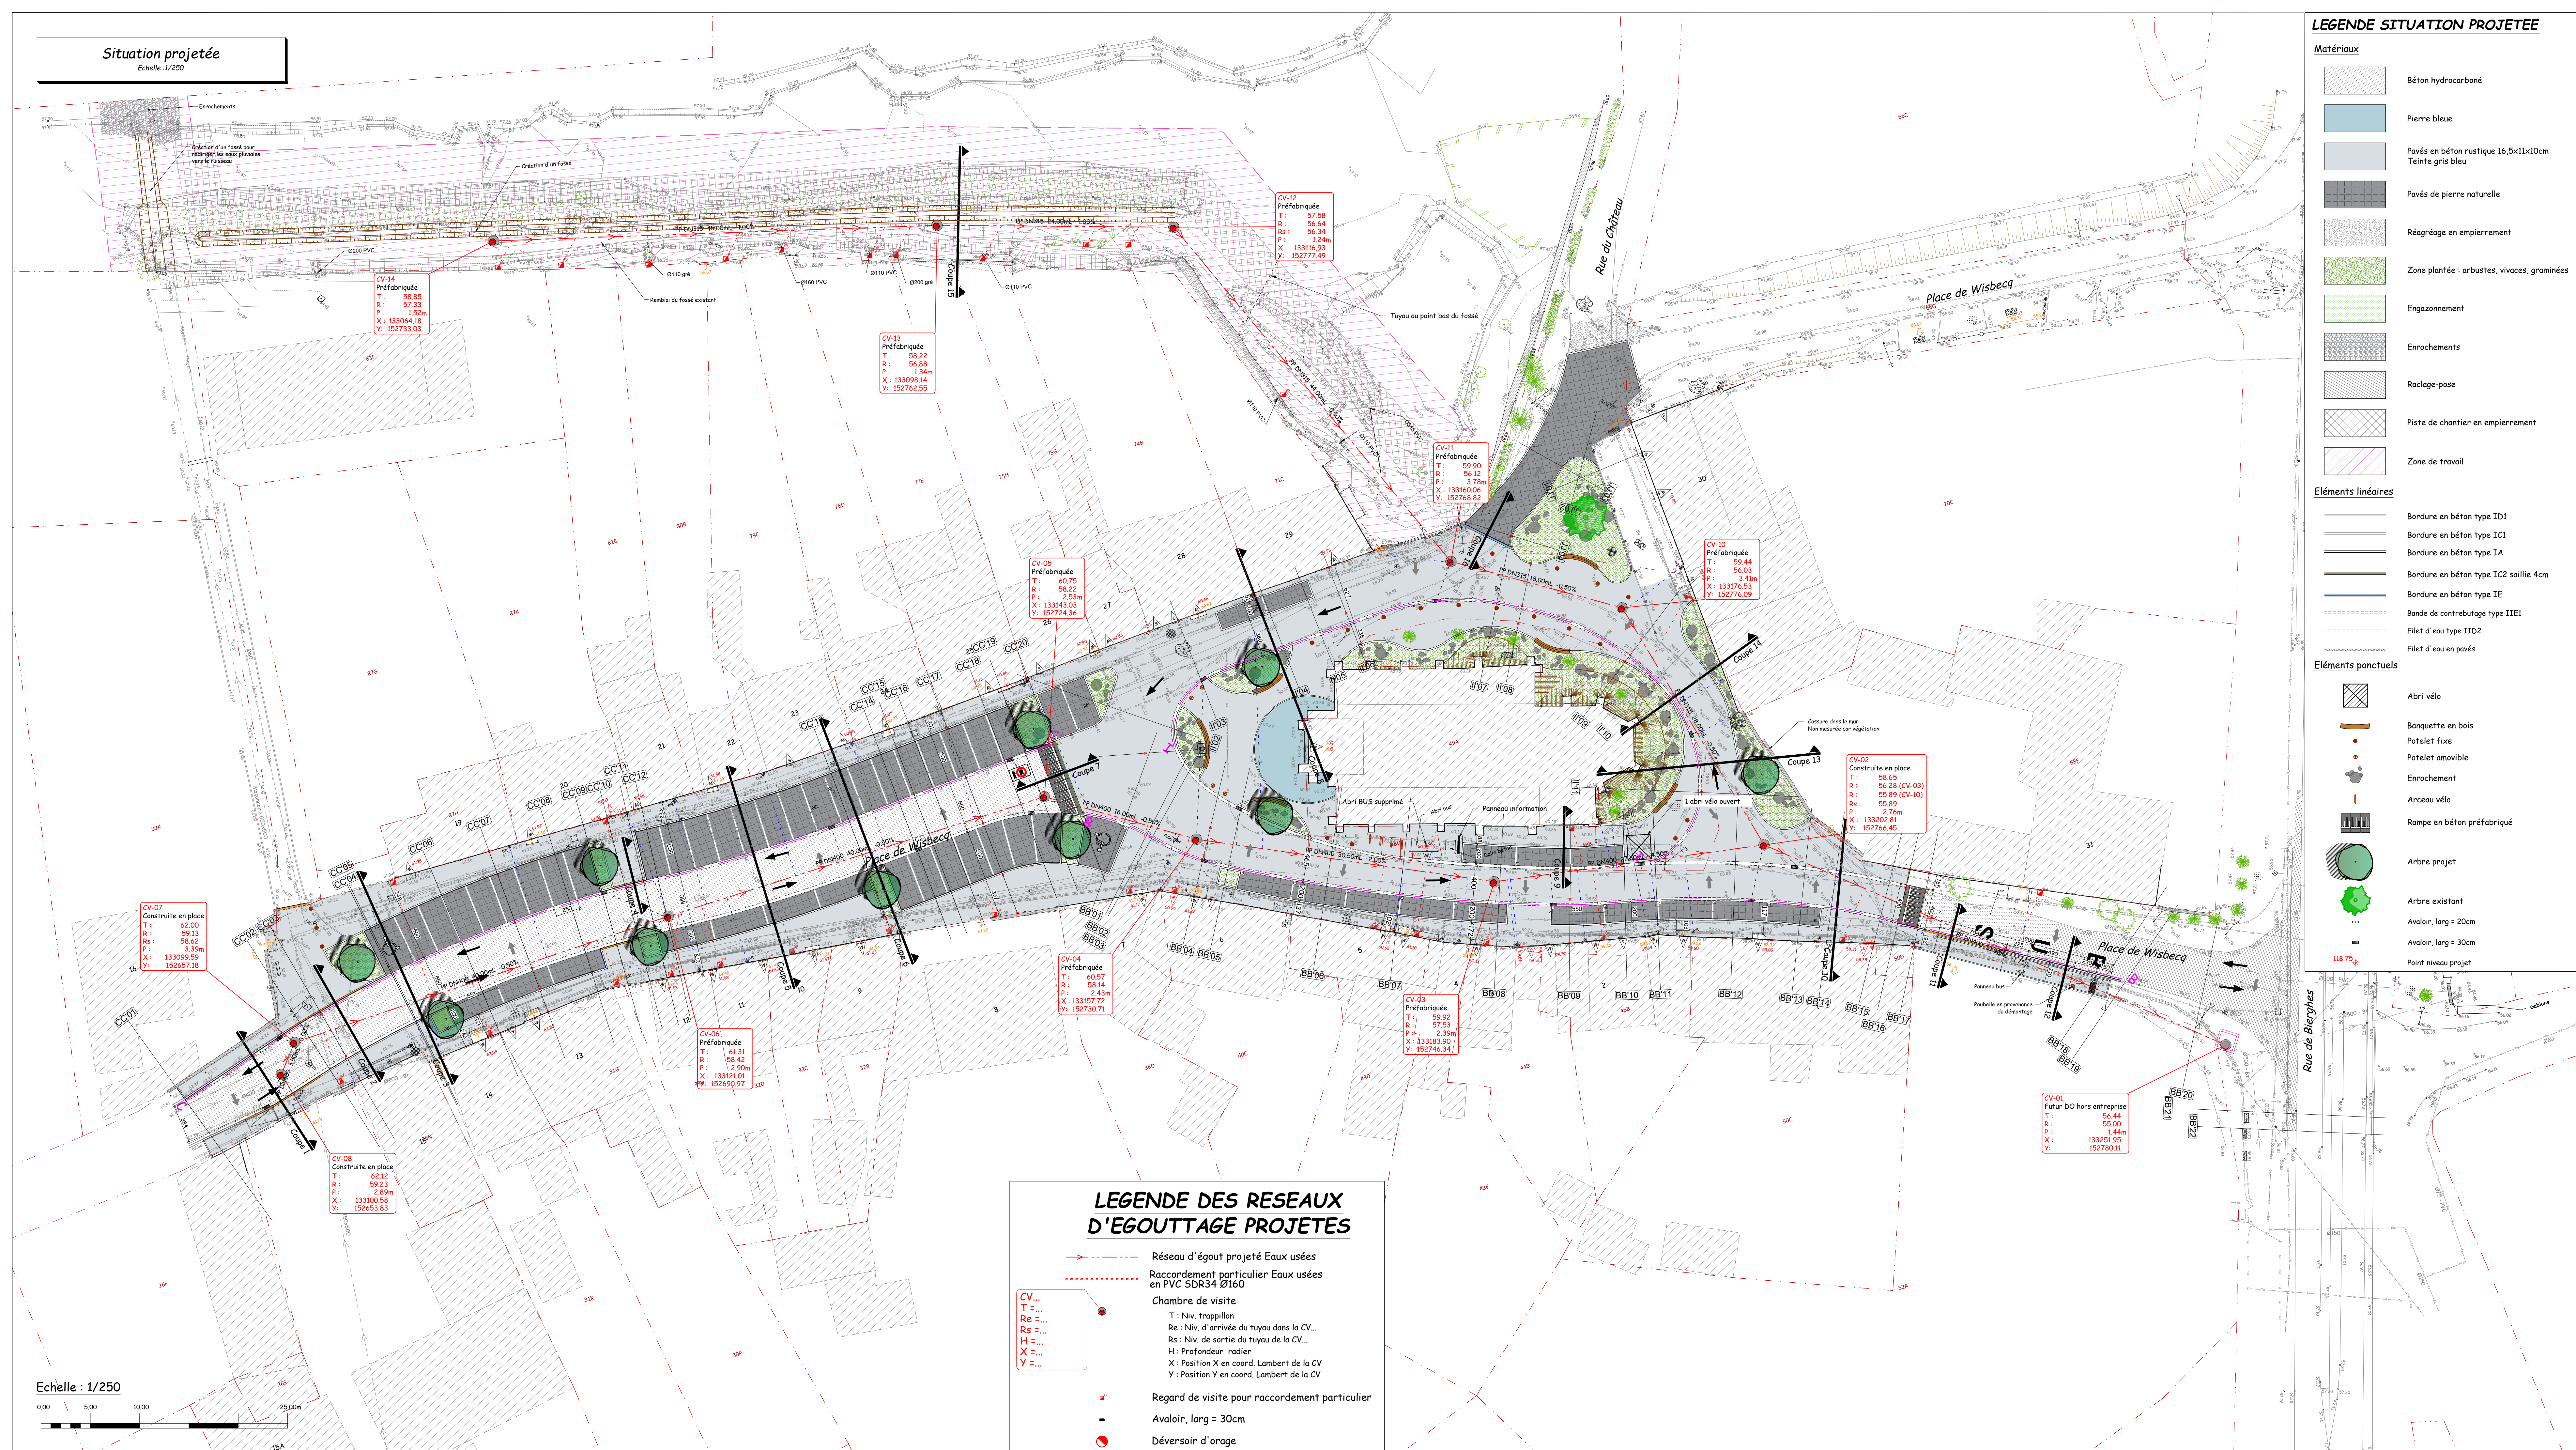

LEGENDE DES RESEAUX D'EGOUTTAGE PROJETES

- Réseau d'égout projeté Eaux usées
--- Raccordement particulier Eaux usées en PVC SDR34 Ø160
● Chambre de visite
T: Niv. trappillon
Re: Niv. d'arrivée du tuyau dans la CV...
Rs: Niv. de sortie du tuyau de la CV...
H: Profondeur radier
X: Position X en coord. Lambert de la CV
Y: Position Y en coord. Lambert de la CV
■ Regard de visite pour raccordement particulier
■ Avaloir, larg = 30cm
● Déversoir d'orage

LEGENDE SITUATION PROJETEE

Matériaux

- Béton hydrocarboné
■ Pierre bleue
■ Pavés en béton rustique 16,5x11x10cm
■ Teinte gris bleu
■ Pavés de pierre naturelle
■ Réagréage en empierrement
■ Zone plantée : arbustes, vivaces, graminées
■ Engazonnement
■ Enrochements
■ Raccage-pose
■ Piste de chantier en empierrement
■ Zone de travail

Eléments linéaires


- Bordure en béton type ID1
— Bordure en béton type IC1
— Bordure en béton type IA
— Bordure en béton type IC2 saillie 4cm
— Bordure en béton type IE
— Bande de contrebutage type IIE1
— Filet d'eau type IID2
— Filet d'eau en pavés

Eléments ponctuels

- Abri vélo
■ Banquette en bois
■ Potelet fixe
■ Potelet amovible
■ Enrochement
■ Arceau vélo
■ Rampe en béton préfabriqué
■ Arbre projet
■ Arbre existant
■ Avaloir, larg = 20cm
■ Avaloir, larg = 30cm
■ Point niveau projet

Plan de situation

Extrait de la carte IGN

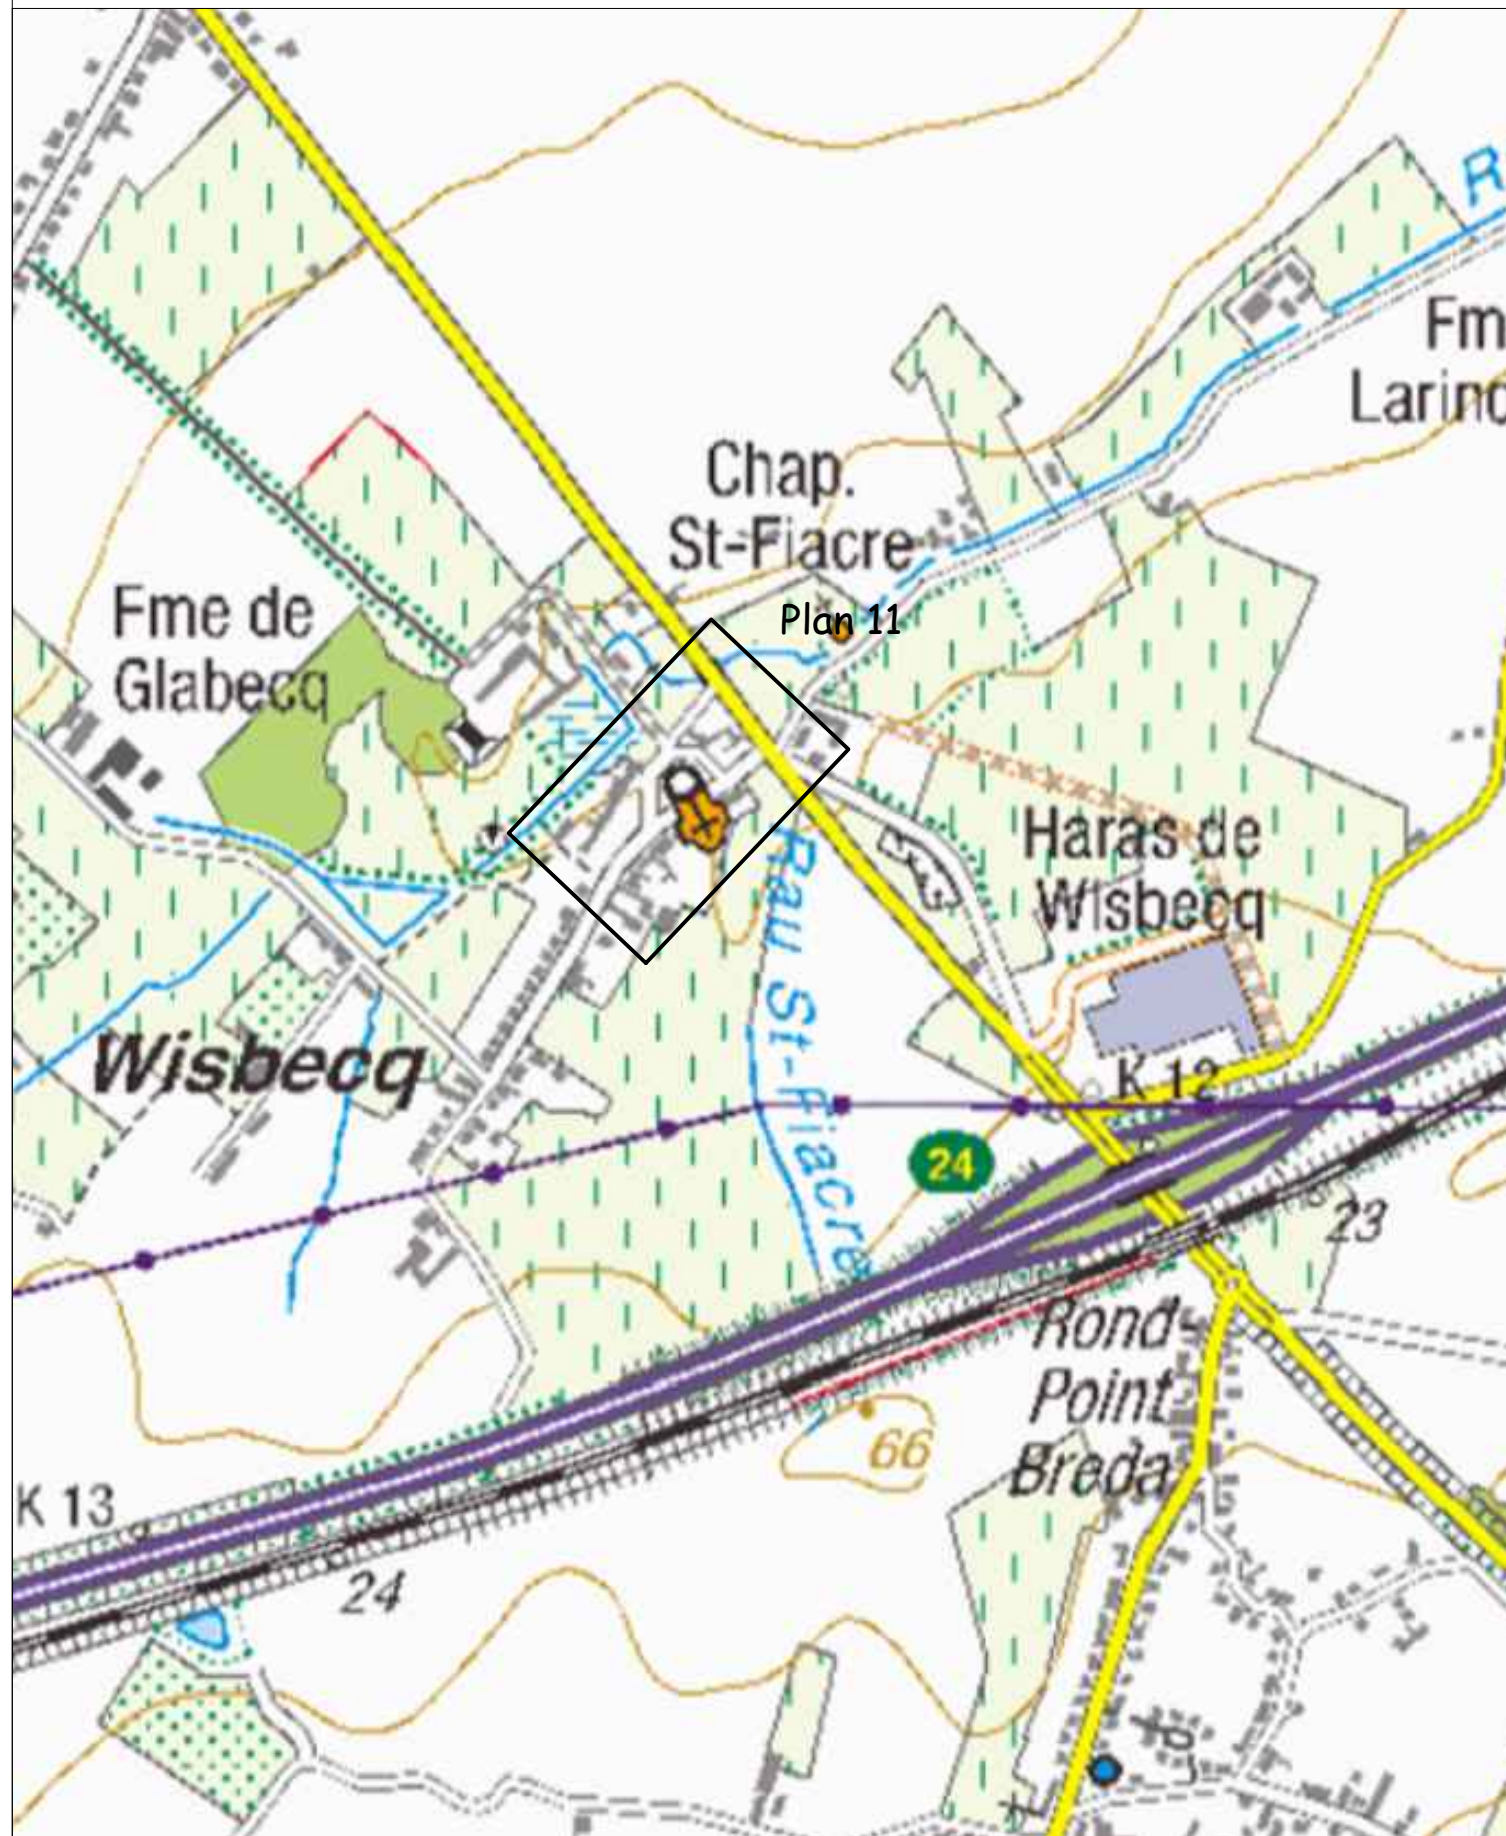

PROVINCE DU BRABANT WALLON
COMMUNE DE REBECQ

Pouvoir adjudicateur :

Administration Communale de Rebecq
rue Docteur Colson 1
1430 Rebecq

Tél. 067/28.78.11 Fax. 067/28.78.08

Maître d'ouvrage délégué :

Intercommunale du Brabant Wallon - InBW
Rue de la Religion, 10
B-1400 Nivelles
Tél: 067/21.71.11 Fax: 067/21.69.28

Auteur du Projet :

C² PROJECT
Chemin de la Maison du Roi, 30D
B-1380 Lasne
Tél. 02/318 81 26 Fax 02/318 08 42
Courriel : info@c2project.be

PROJET
PIC - PIMACI 2022-2024

Réaménagement et égouttage de la Place de Wisbecq

N° de référence SPGE : 25123/03/6011

SITUATION PROJETEE

Indice	Date	Modifications	LASNE le 13-09-2024
A	12/04/2024	Suite aux remarques de AC en date du 12/04/2024	
B	22/04/2024	Modification du fossé et des plantations	
C	23/04/2024	Modification suite aux remarques de OTW	
D	17/05/2024	Ajust zone de travail	
E	20/09/2024	Modification suite aux remarques de la commune	
F	...	...	

Levé par : ABC²4D	Dessiné par : C. Van Pevenaege	Dressé par : A. Dewaersegger
Approuvé le	Modélisé par : M. Harfaut	Responsable du dossier