A3dLimites
geometre-expert
0498.66.50.93
info@a3dlimites.be

Province du Brabant-Wallon
Ville de Tubize
3e Division Section C

Rue Raymond Pierret

Plan de mesurage pour la suppression partielle du Sentier n°28

Mesuré le 06.12 Dressé le 07.12.2023
par le G.E. Gabriel Addario (GEO 11/1218)
Echelle : 1/600 Format plan : A3+
Nom du fichier : 2023080MS v2

Légende
- Repère topographique
- Point limite non matérialisé
- Coin de mur/bâtiment
- Borne existante
- Poteau d'éclairage public
- Chambre de visite
- Matricule du point
- Arbre/arbuste
- Limites cadastrales
- Construction existante

Extrait de l'Atlas des Chemins Vicinaux

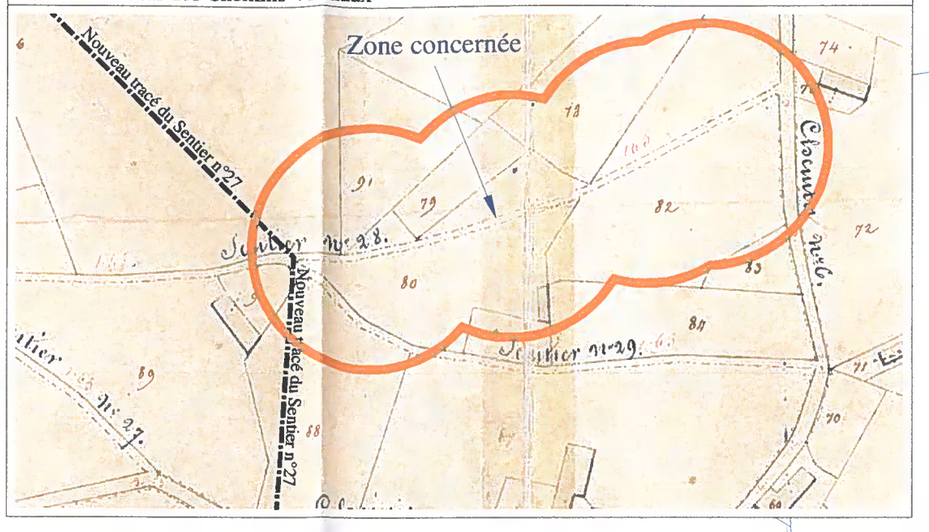

Le tracé du Sentier Vicinal n°28 a été recomposé sur base de l'Atlas des Chemins Vicinaux, ainsi que sur base du plan de modification du Sentier n°27 qui a été déplacé par Arrêté Royal.
Le tracé de la partie du Sentier à supprimer a été superposé sur la situation existante (pour la zone du début et de la fin du tronçon à supprimer) et sur le plan cadastral pour la zone centrale.

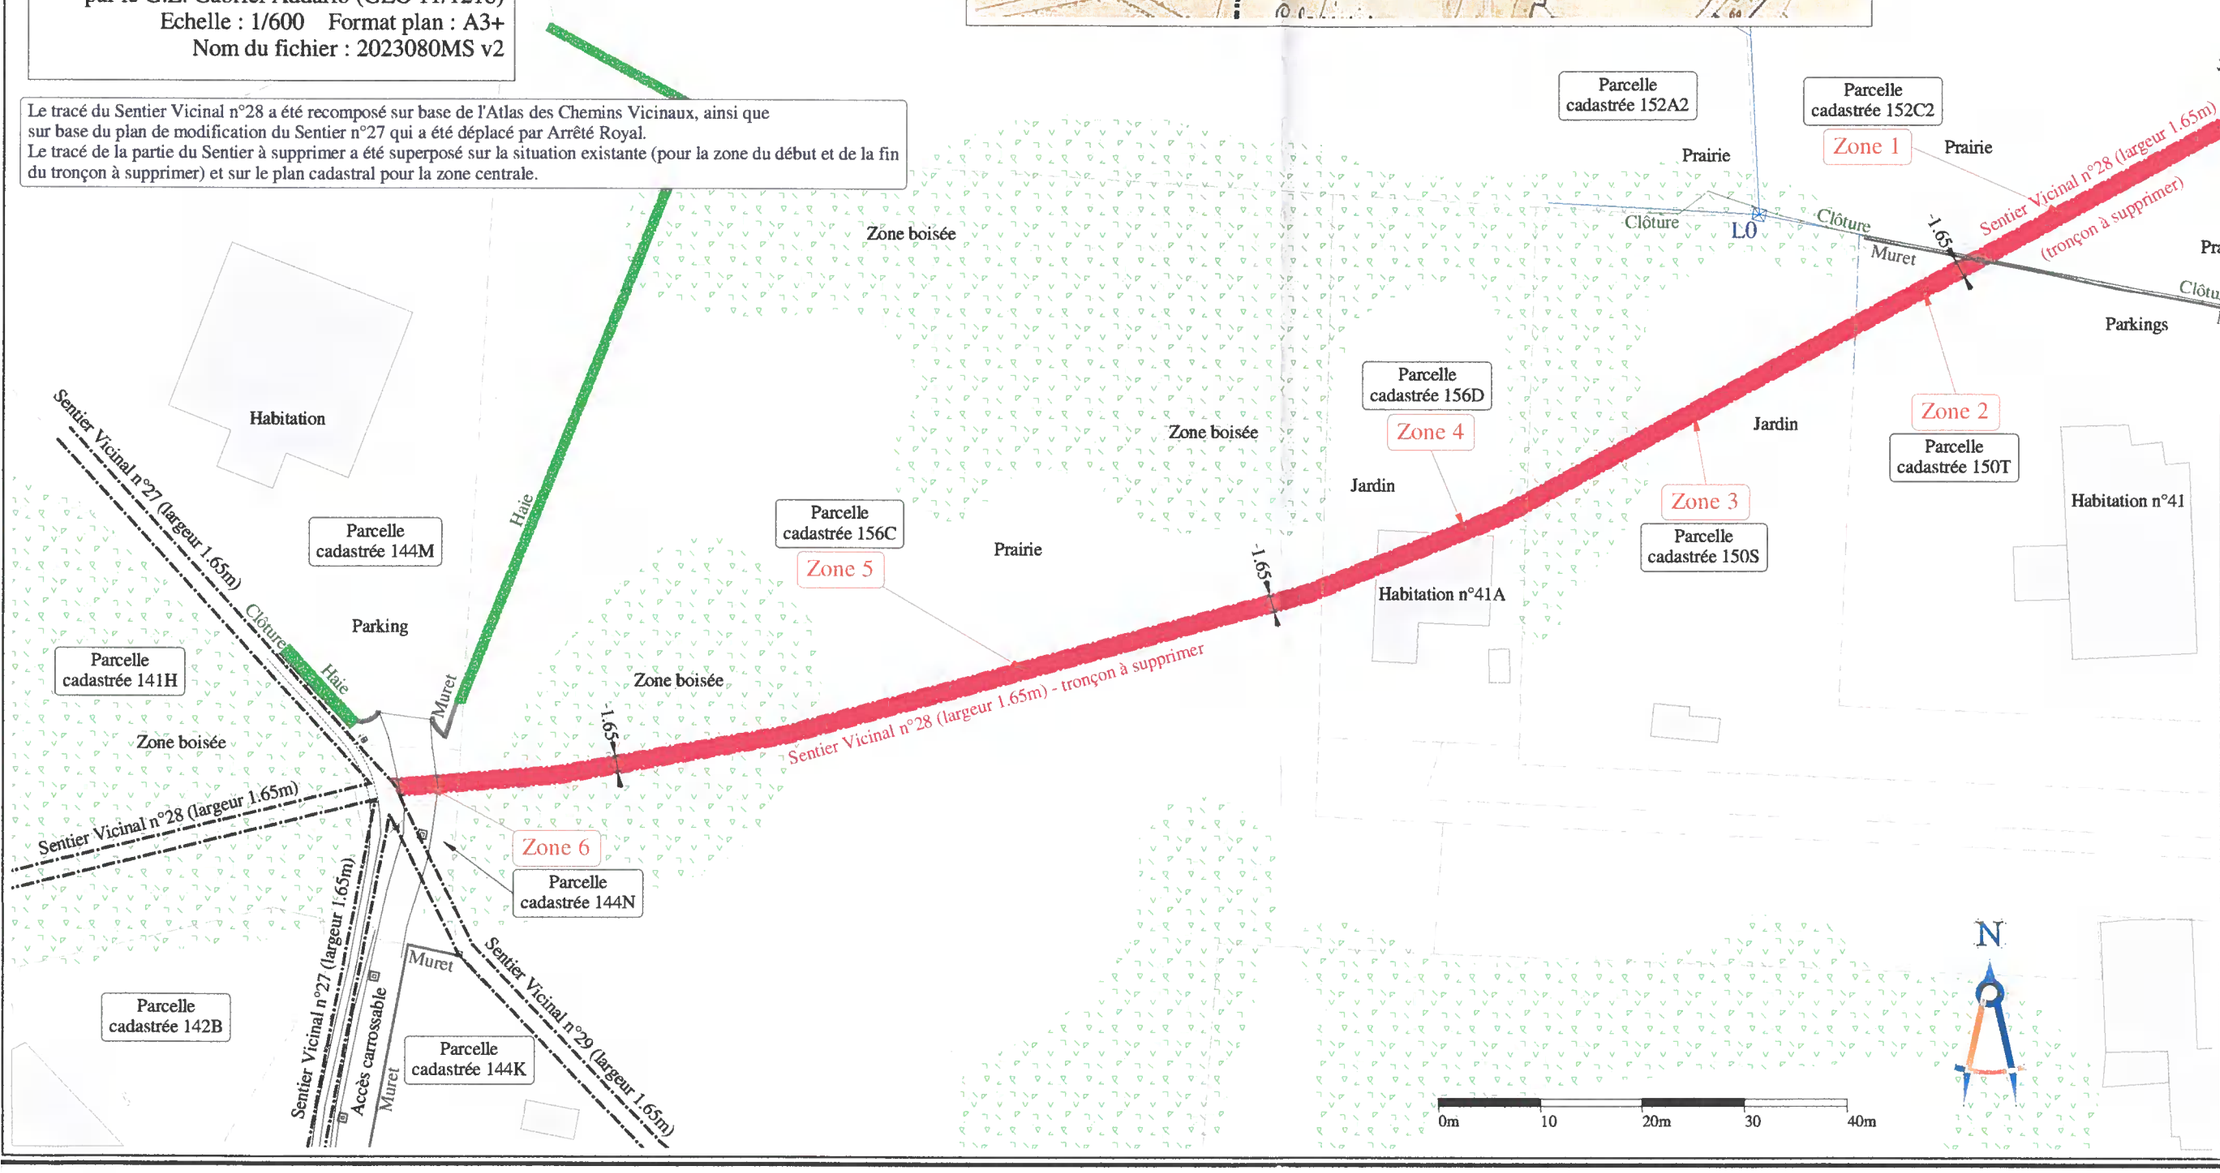

	Statut	Dimensions	Sup
Zone 1	A supprimer	± 34 m x 1.65m	5
Zone 2	A supprimer	± 14 m x 1.65m	2
Zone 3	A supprimer	± 36 m x 1.65m	6
Zone 4	A supprimer	± 22 m x 1.65m	3
Zone 5	A supprimer	± 87 m x 1.65m	01
Zone 6	A supprimer	± 6 m x 1.65m	
		Superficie totale	03